




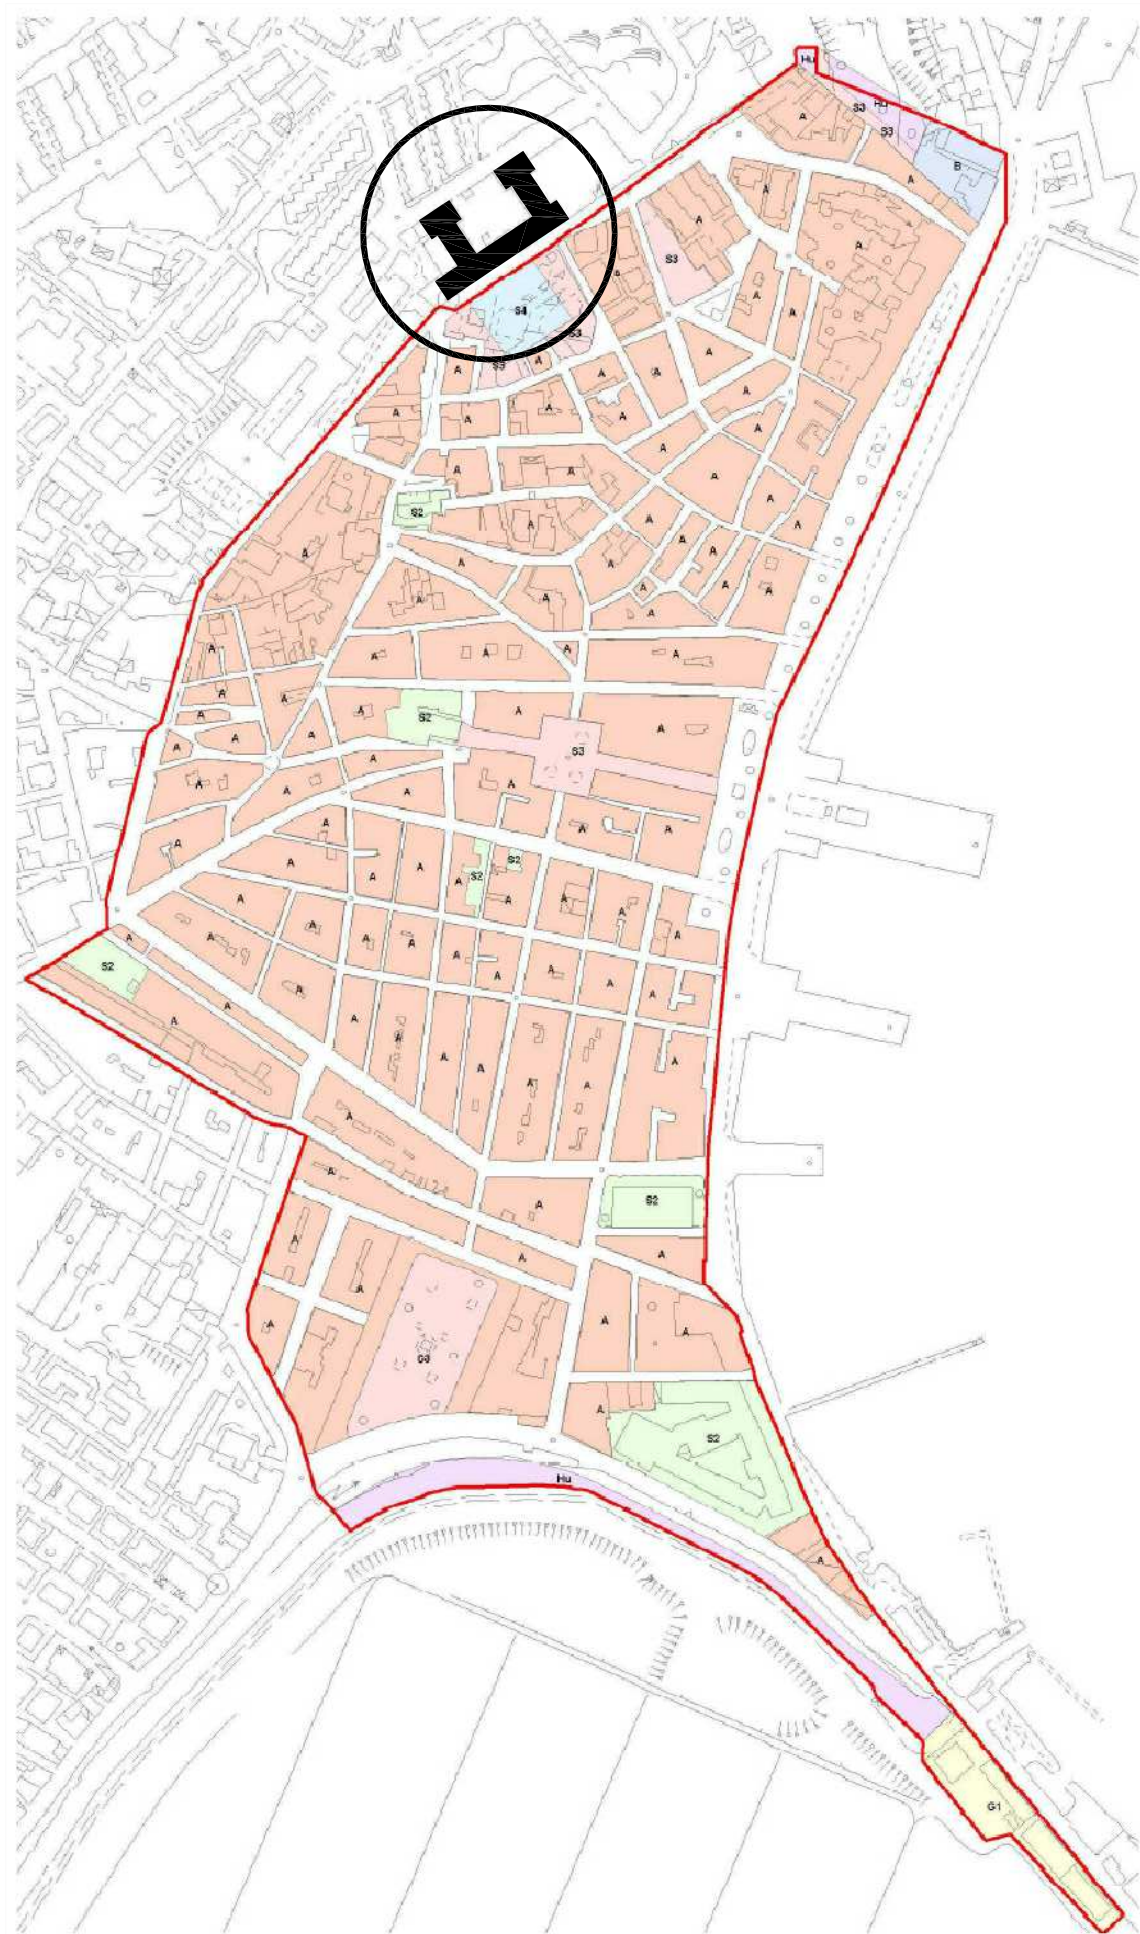


STRALCIO P.P.C.S.

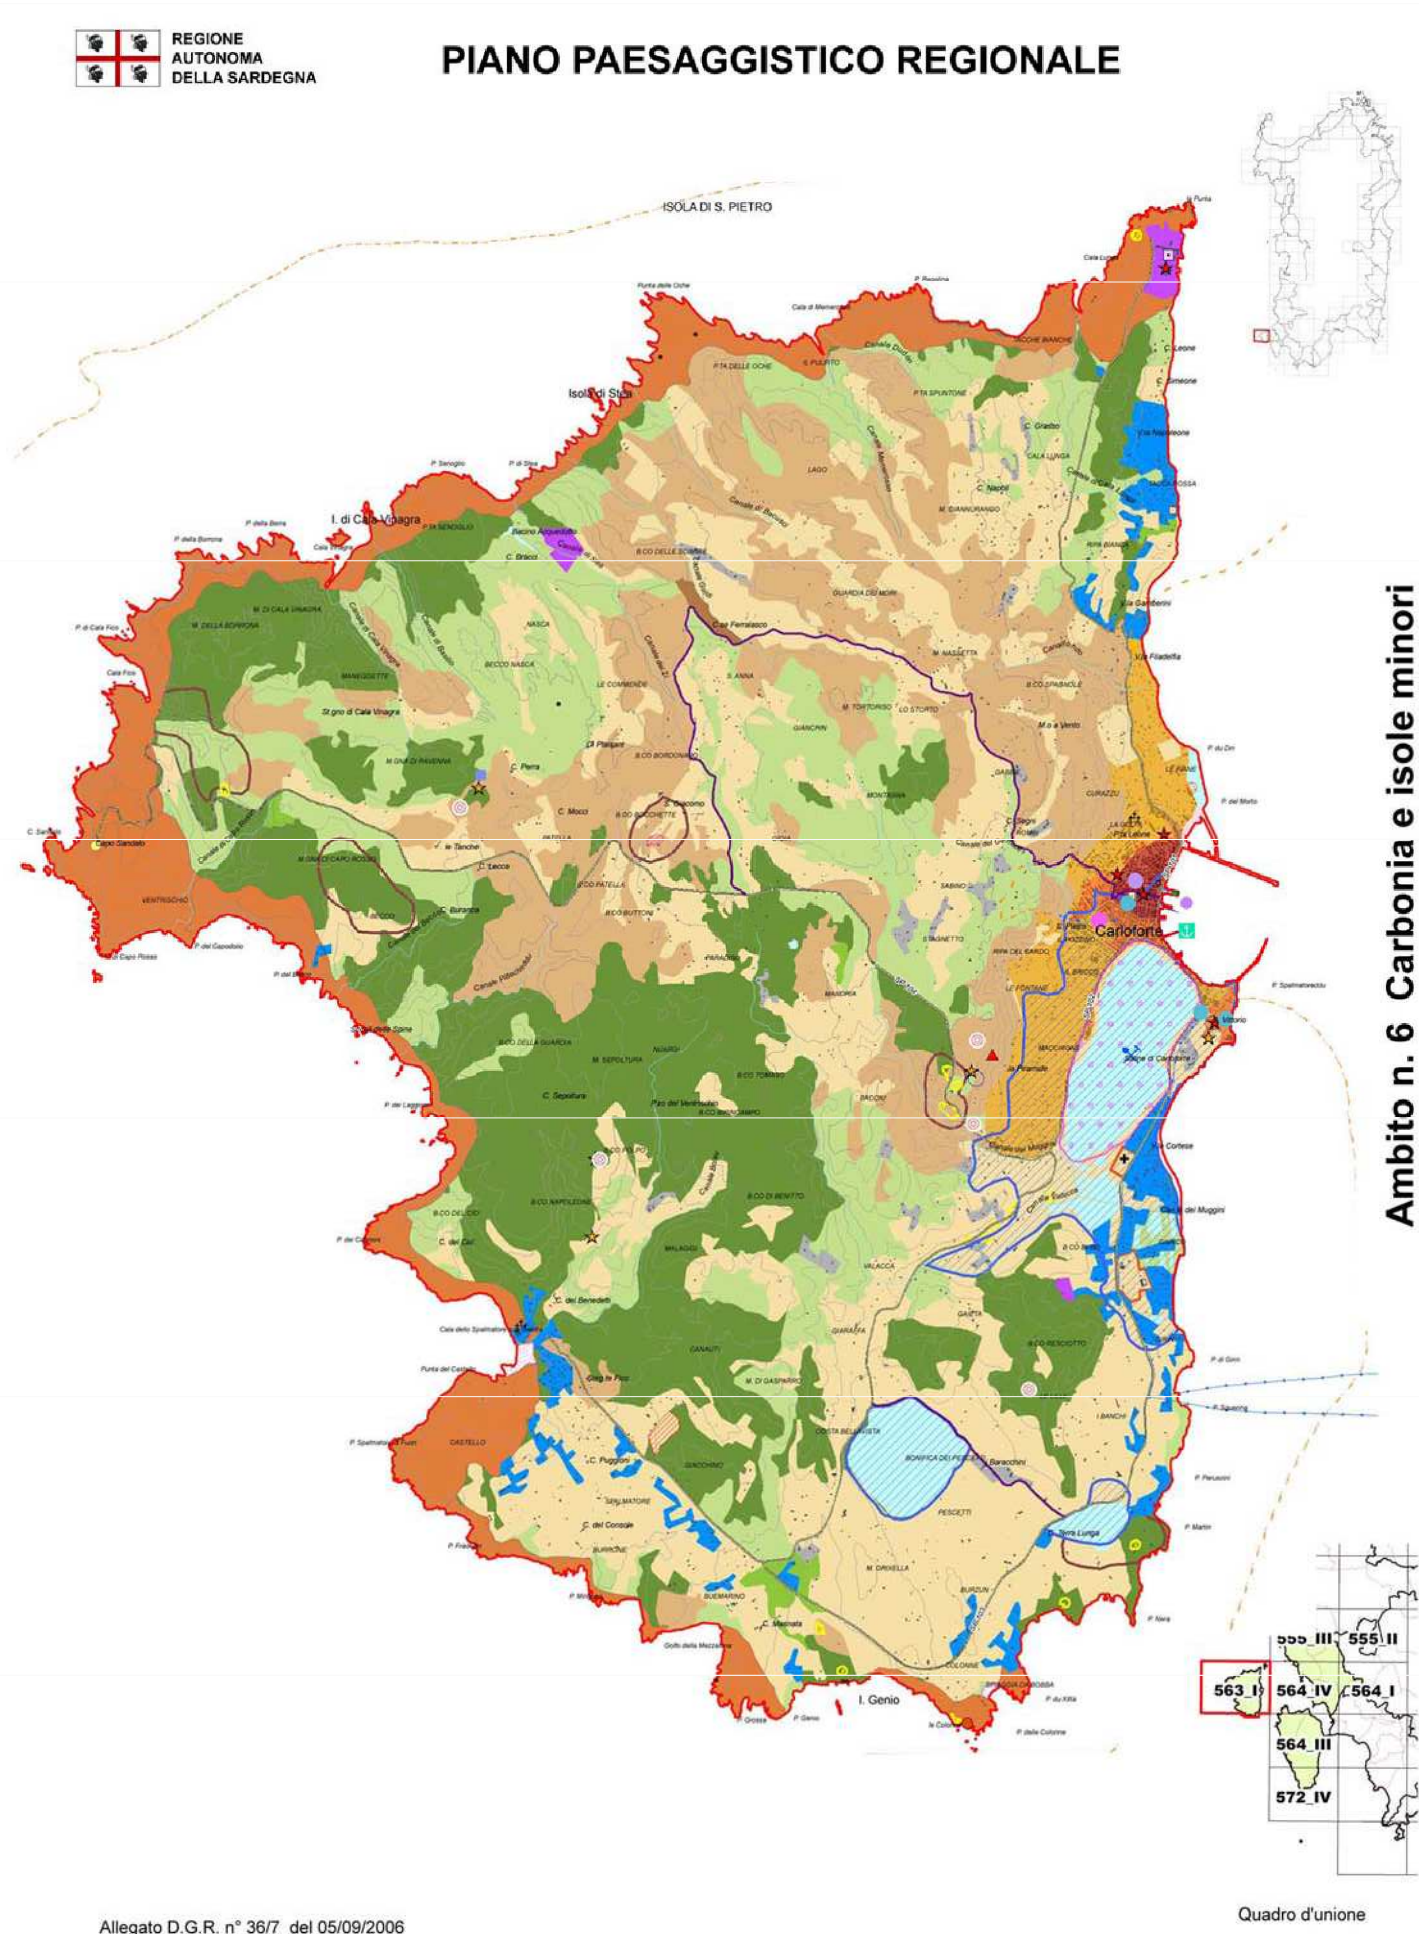

P.P.R. : ISOLA DI SAN PIETRO

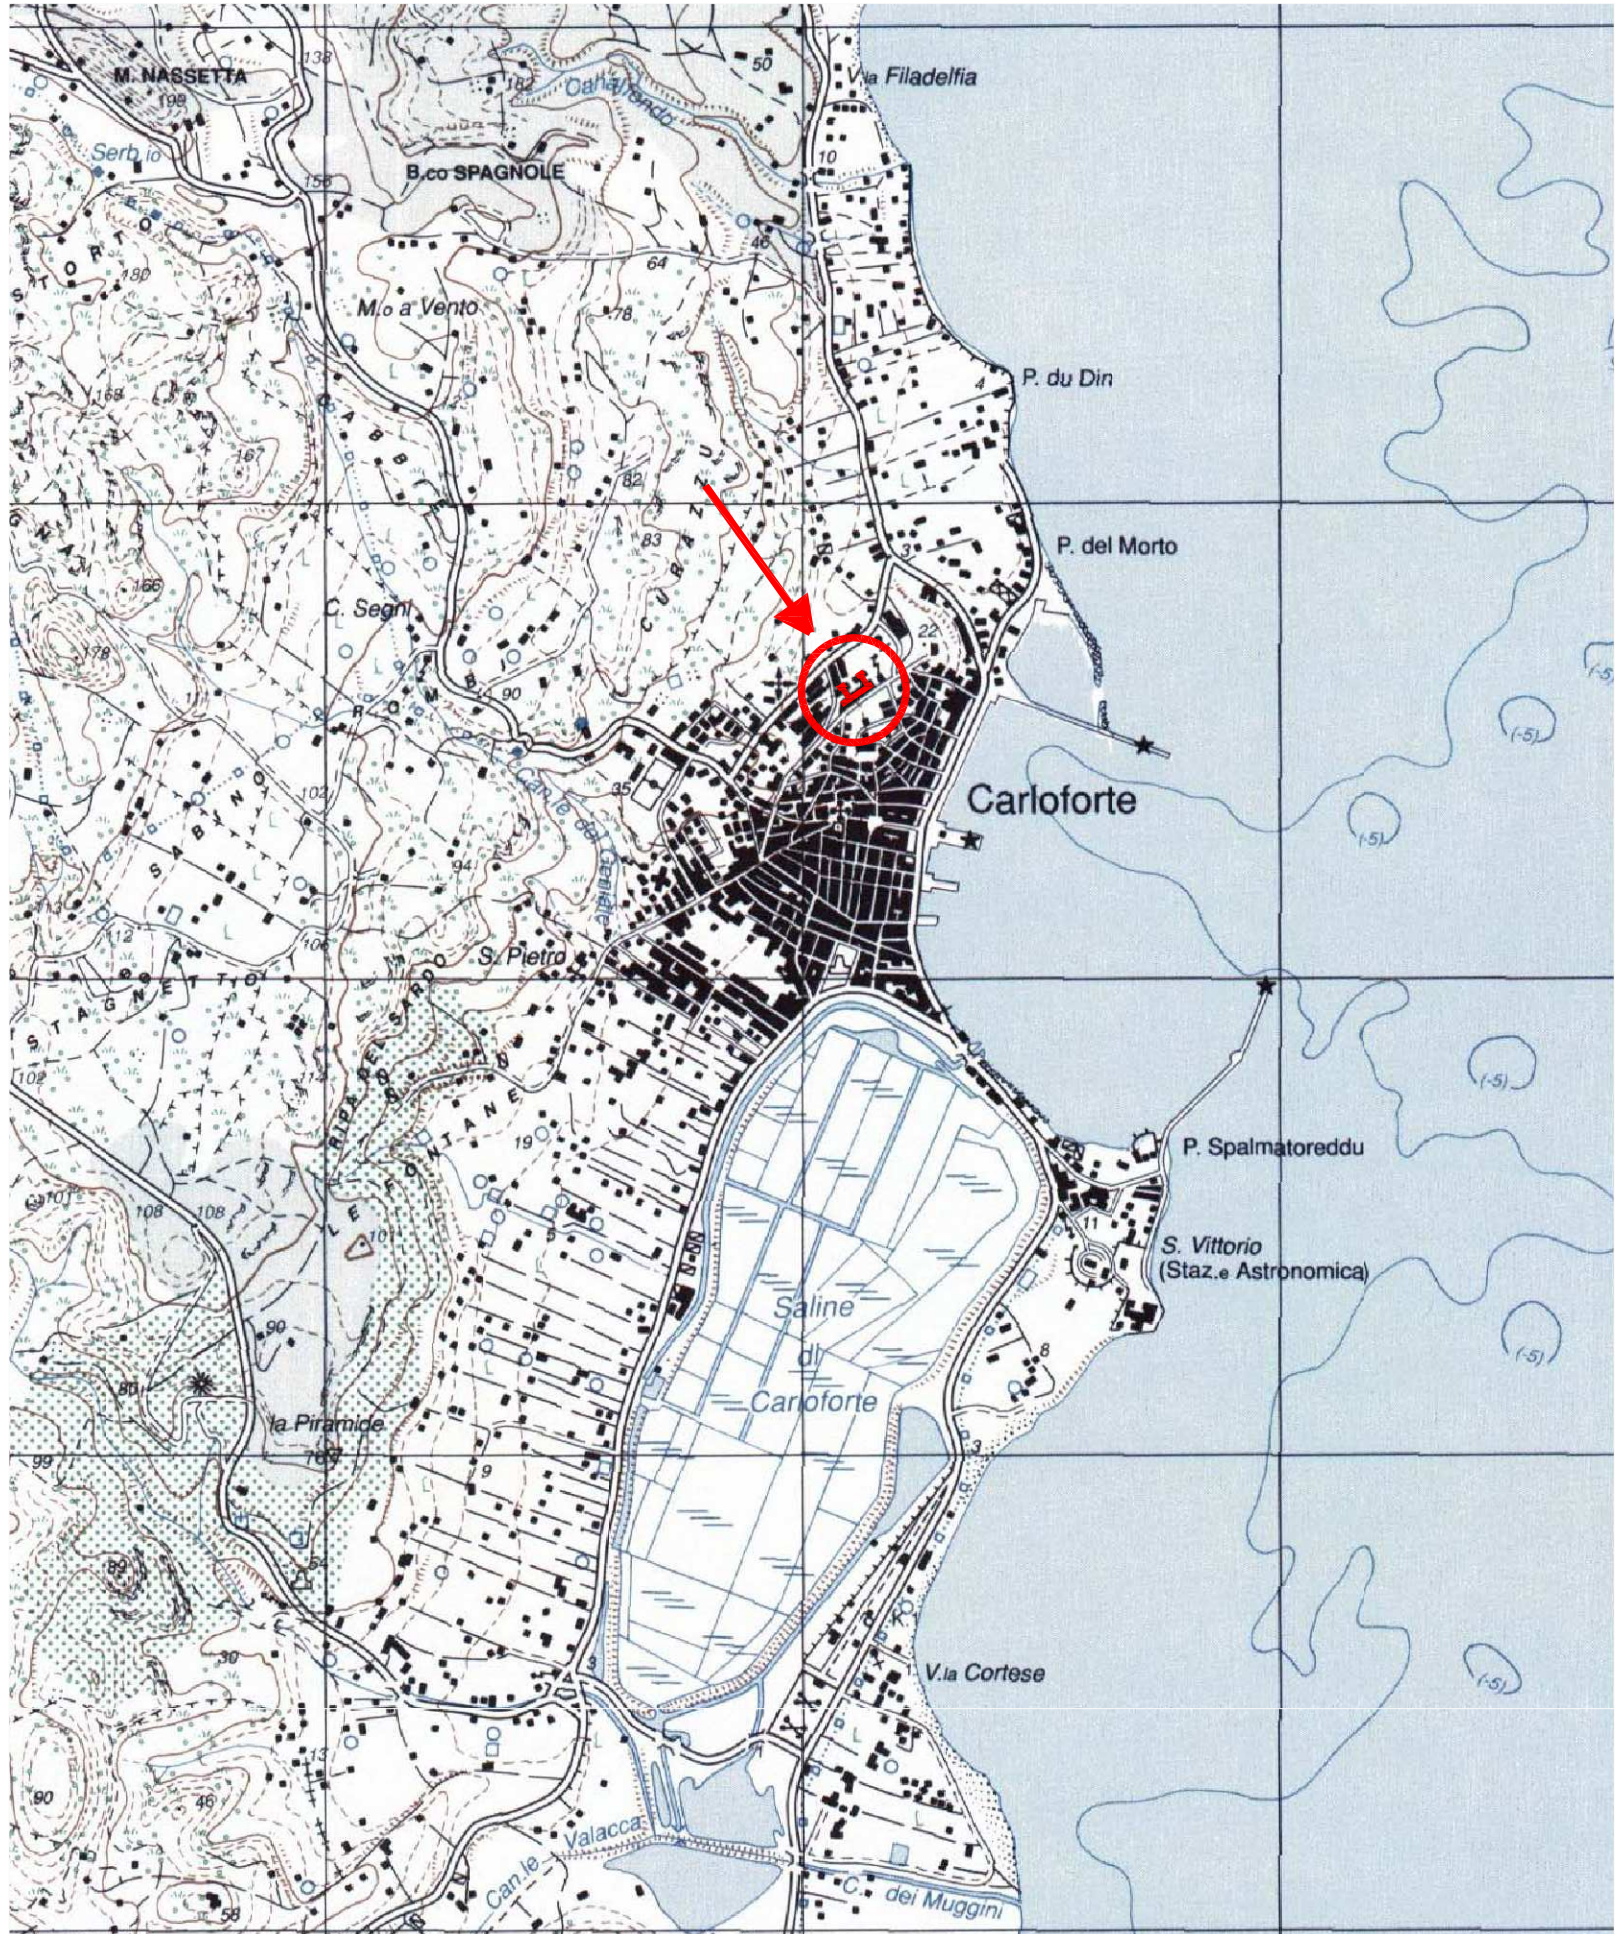

STRALCIO IGM

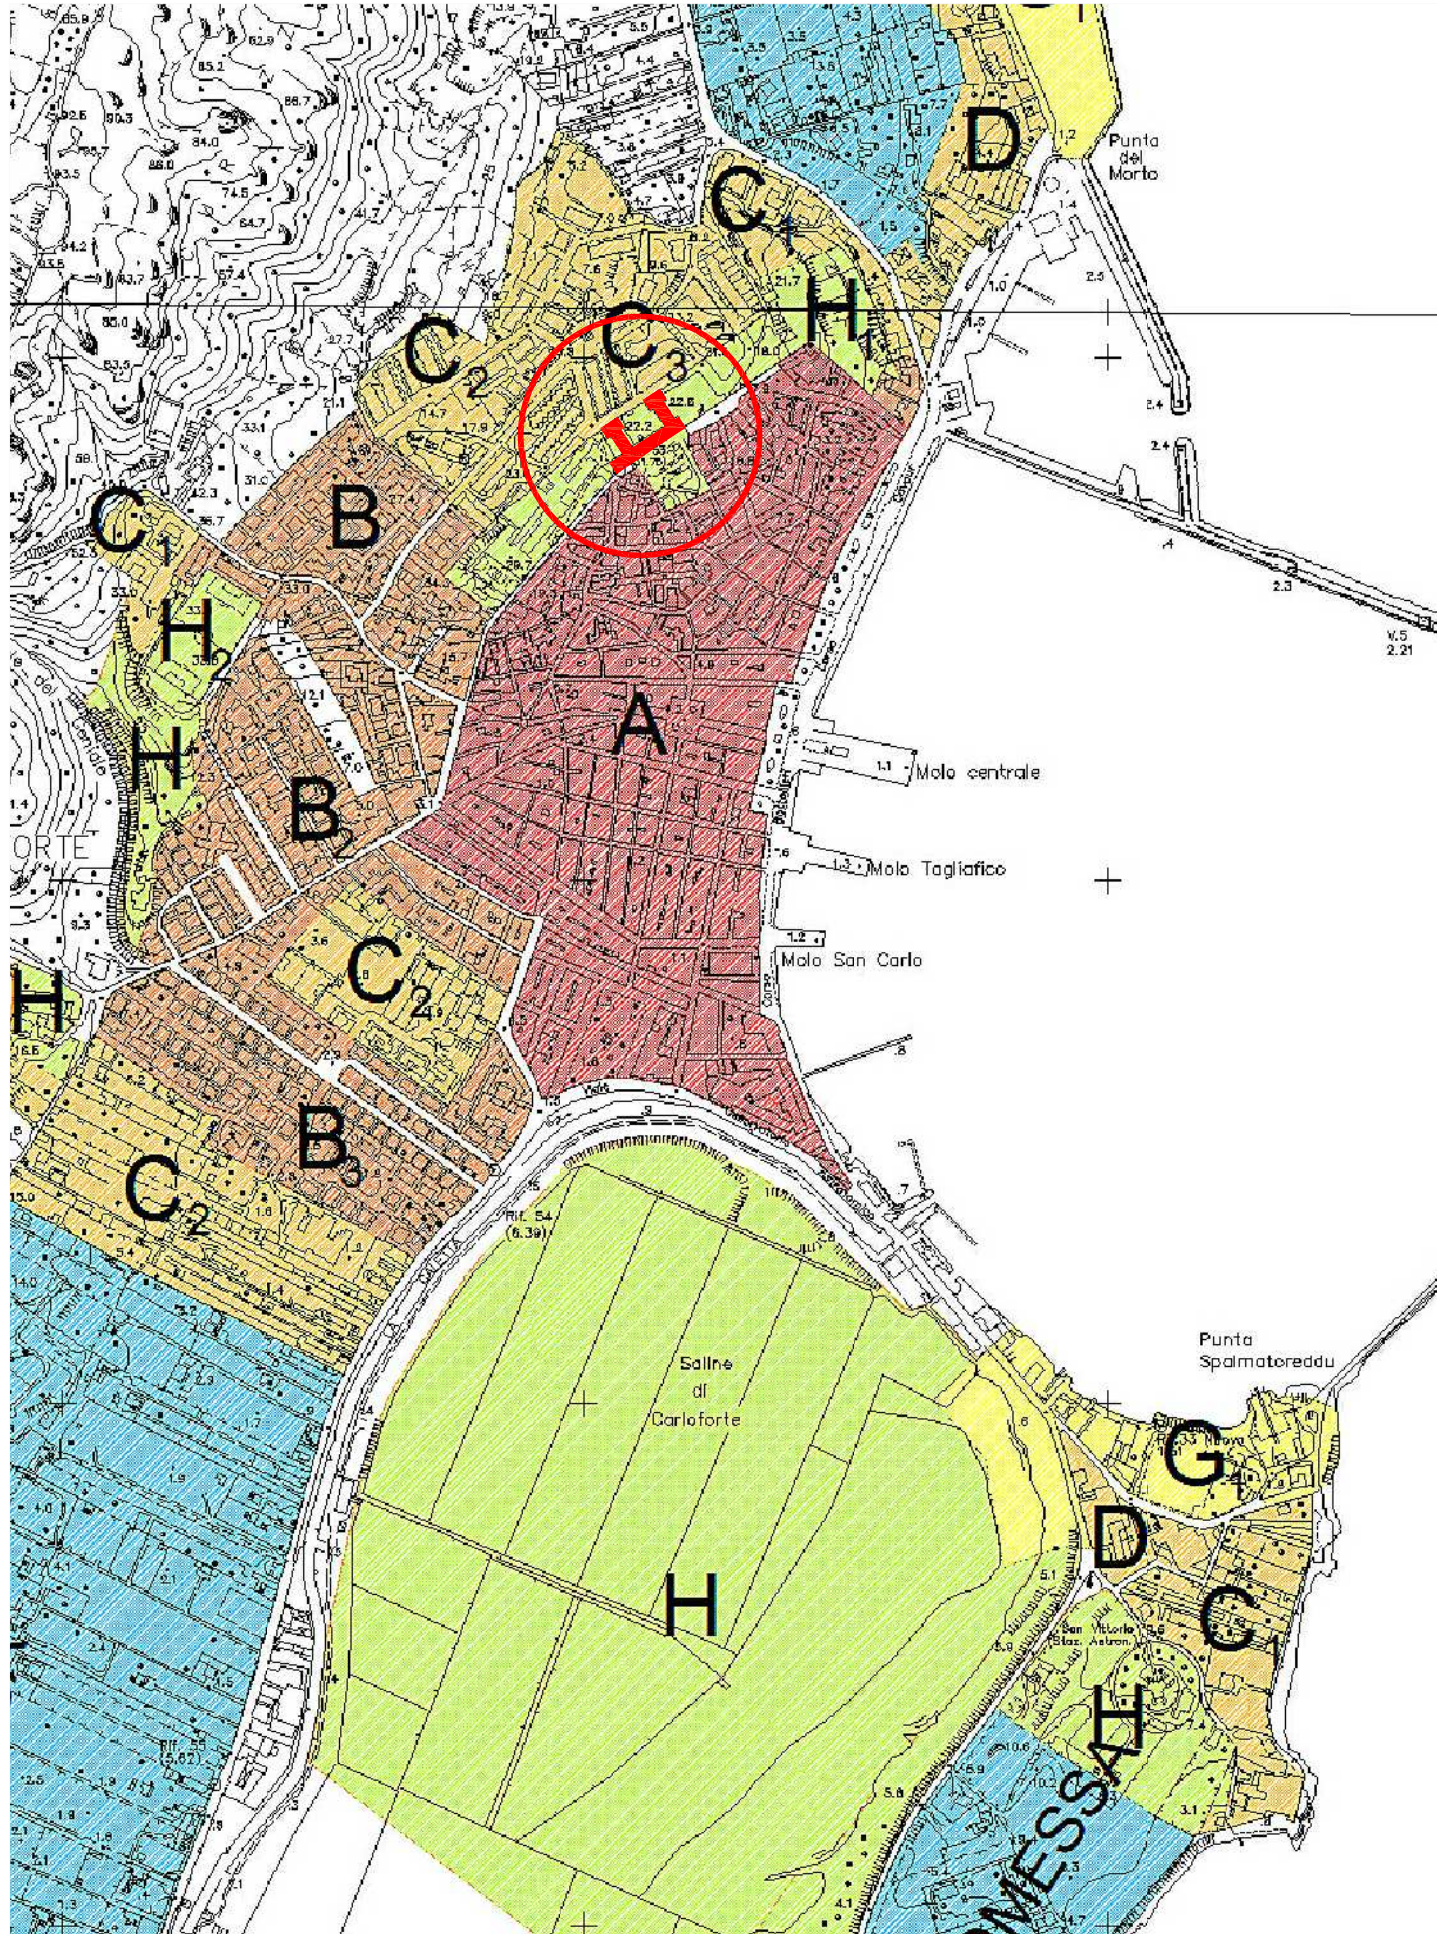

ZONIZZAZIONE PDF VIGENTE



COMUNE DI CARLOFORTE
PROVINCIA DEL SUD SARDEGNA



IL RESPONSABILE DEL PROCEDIMENTO
Ing. MARCO STIVALETTA


PROGETTO DI FATTIBILITA' T.E. - DEFINITIVO - ESECUTIVO

PROGETTO
INTERVENTI DI ADEGUAMENTO ALLA NORMATIVA ANTINCENDIO FINALIZZATI ALLA PRESENTAZIONE DELLA "S.C.I.A. ANTINCENDIO" RELATIVA ALLA SCUOLA PRIMARIA SITA IN VIA SANTA CRISTINA N° 90 DEL COMUNE DI CARLOFORTE

TAVOLA
1

INQUADRAMENTO TERRITORIALE

PROGETTISTI
Ing. GIAMPAOLO CANNAS
Ing. MICHELE CANNAS
COLLABORATORI
Ing. RICCARDO VALENTINI

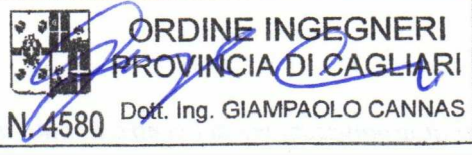


ORDINE INGEGNERI
PROVINCIA DI CAGLIARI
N. 4580 Dott. Ing. GIAMPAOLO CANNAS

SCALA
1:VARIE

DATA
AGOSTO 2021


REV.
02

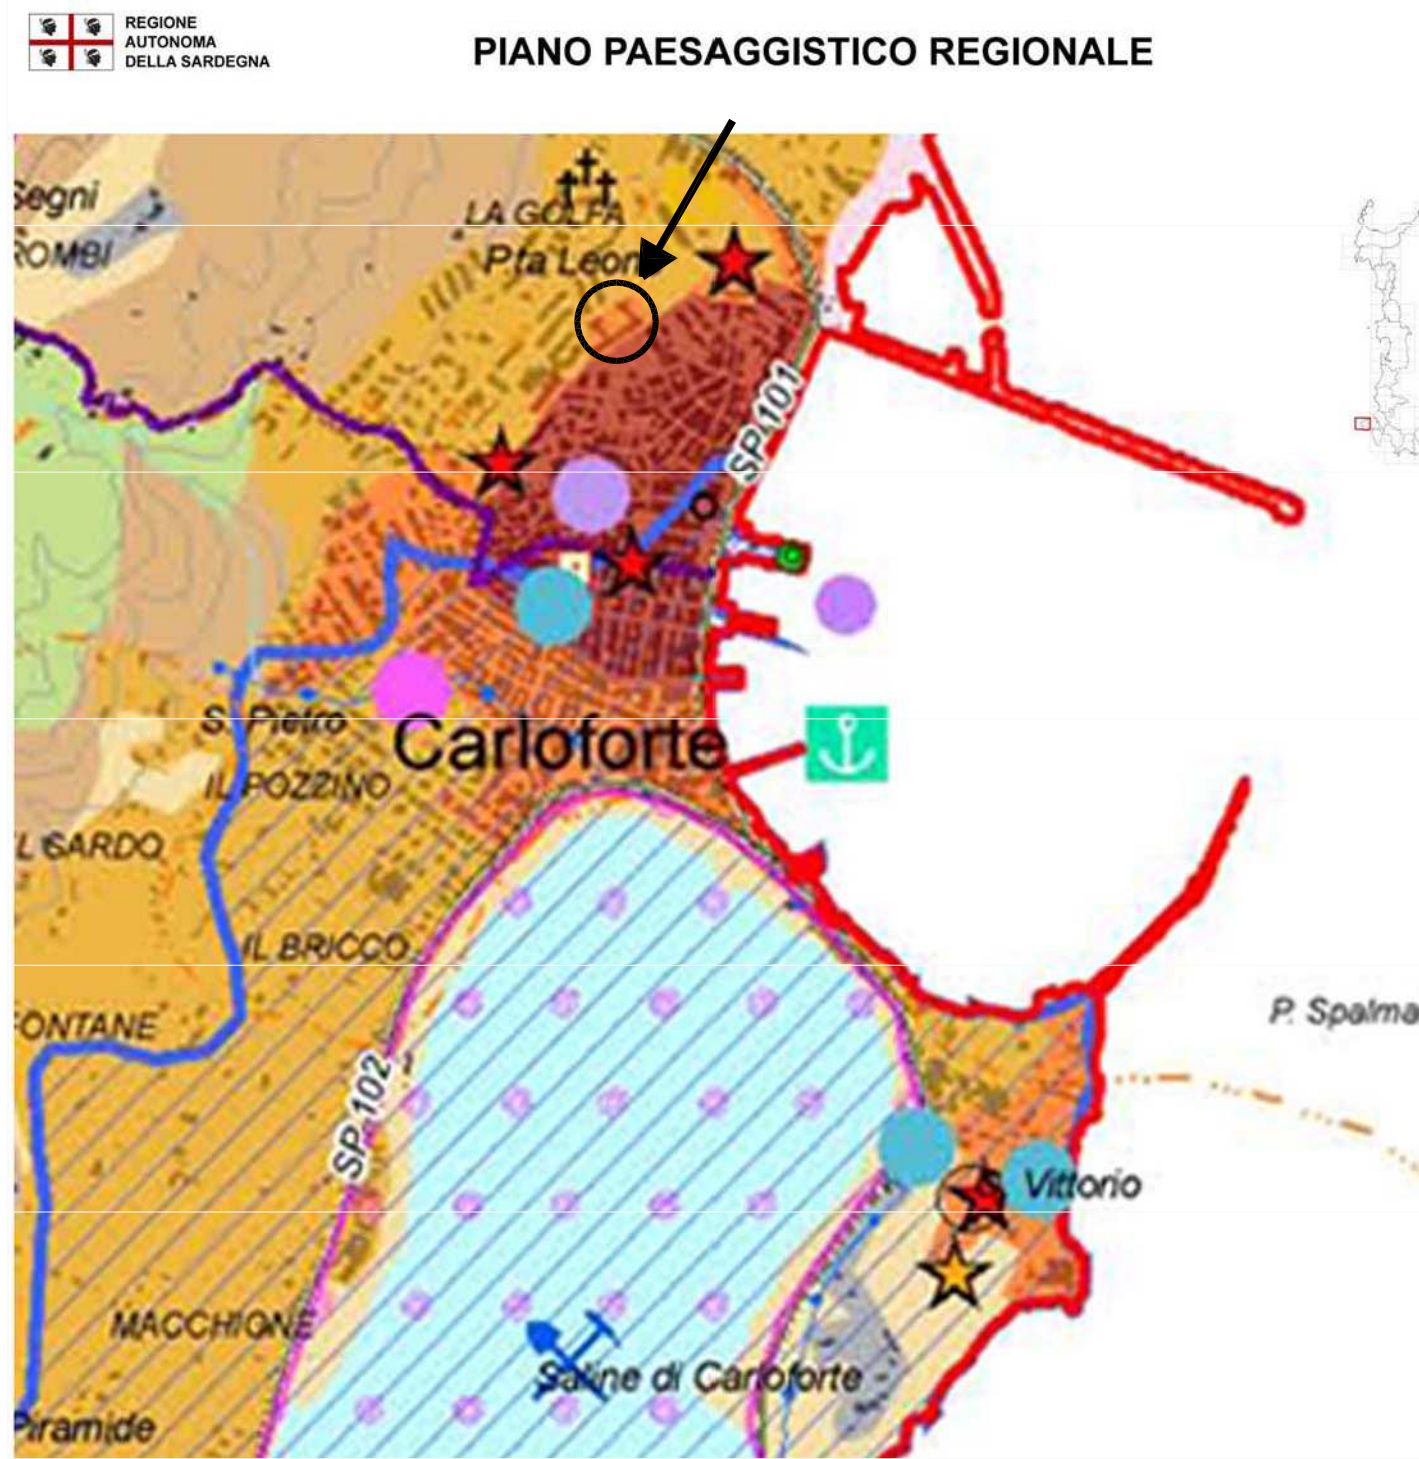

STRALCIO PIANO PAESAGGISTICO REGIONALE



STRALCIO ORTOFOTO

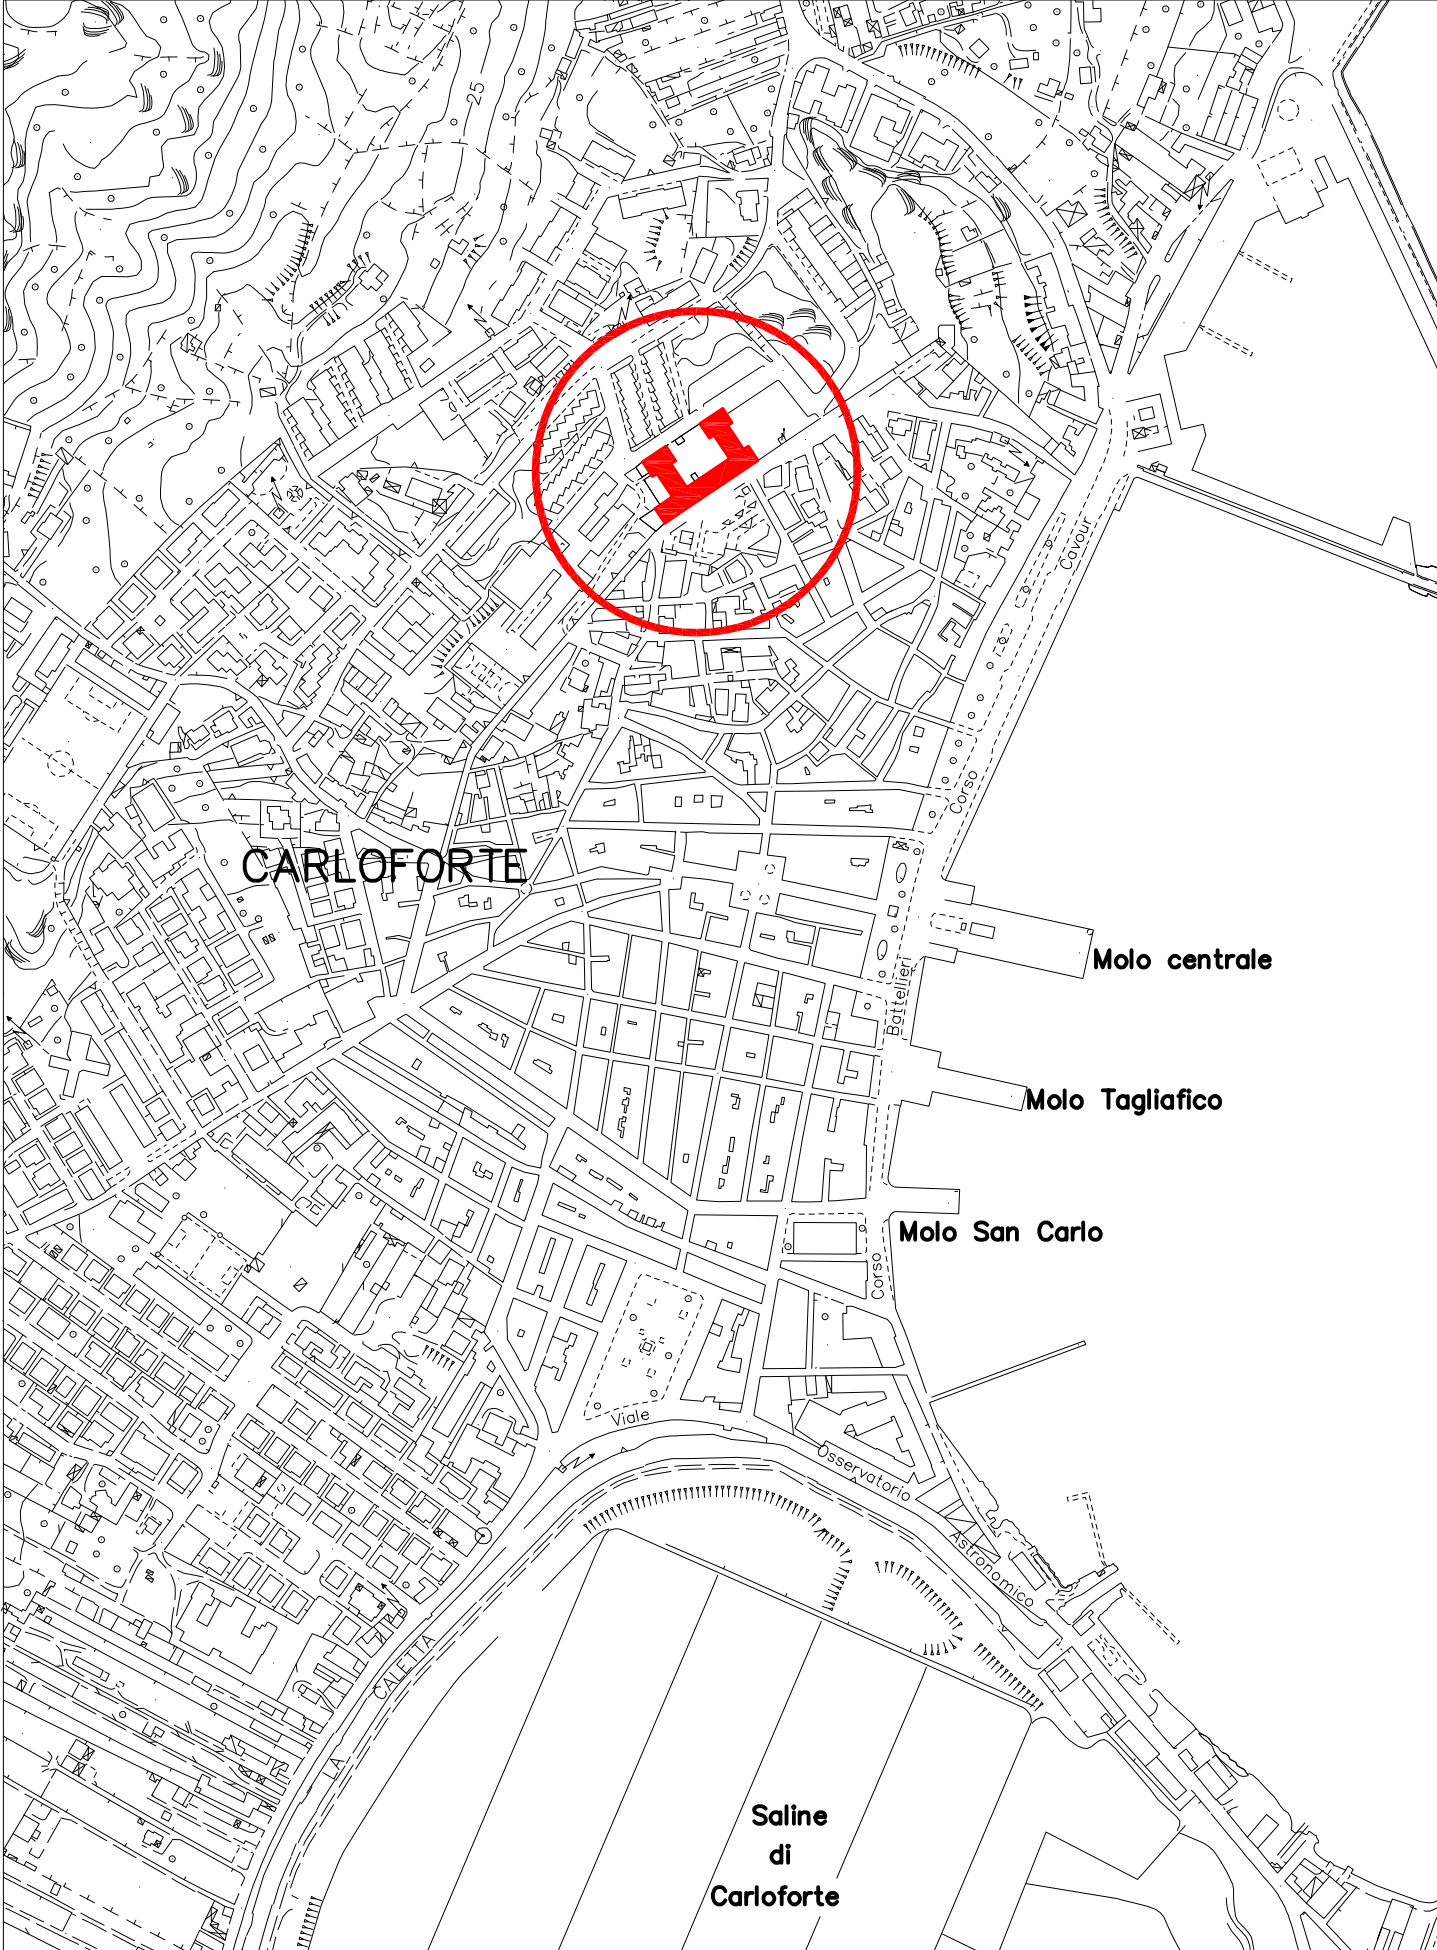

STRALCIO AEROFOTOGRAMMETRICO SCALA 1:5000