
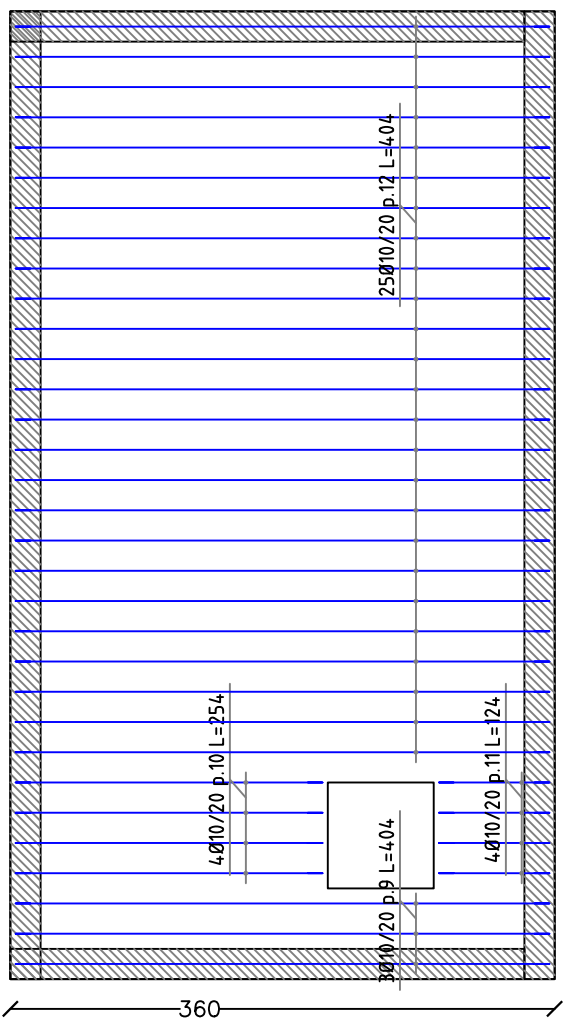


Piastra a "Piano 1"

scala 1/50


ARMATURA INFERIORE 1° STRATO

scala 1/50

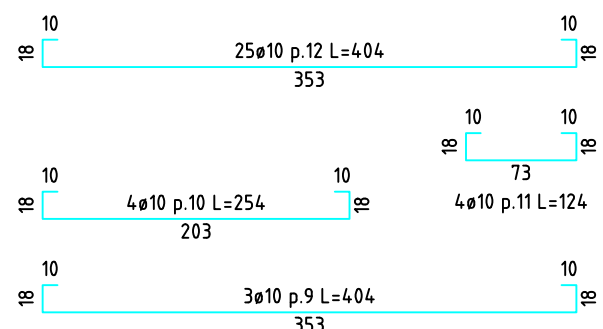


ARMATURA INFERIORE 2° STRATO

scala 1/50

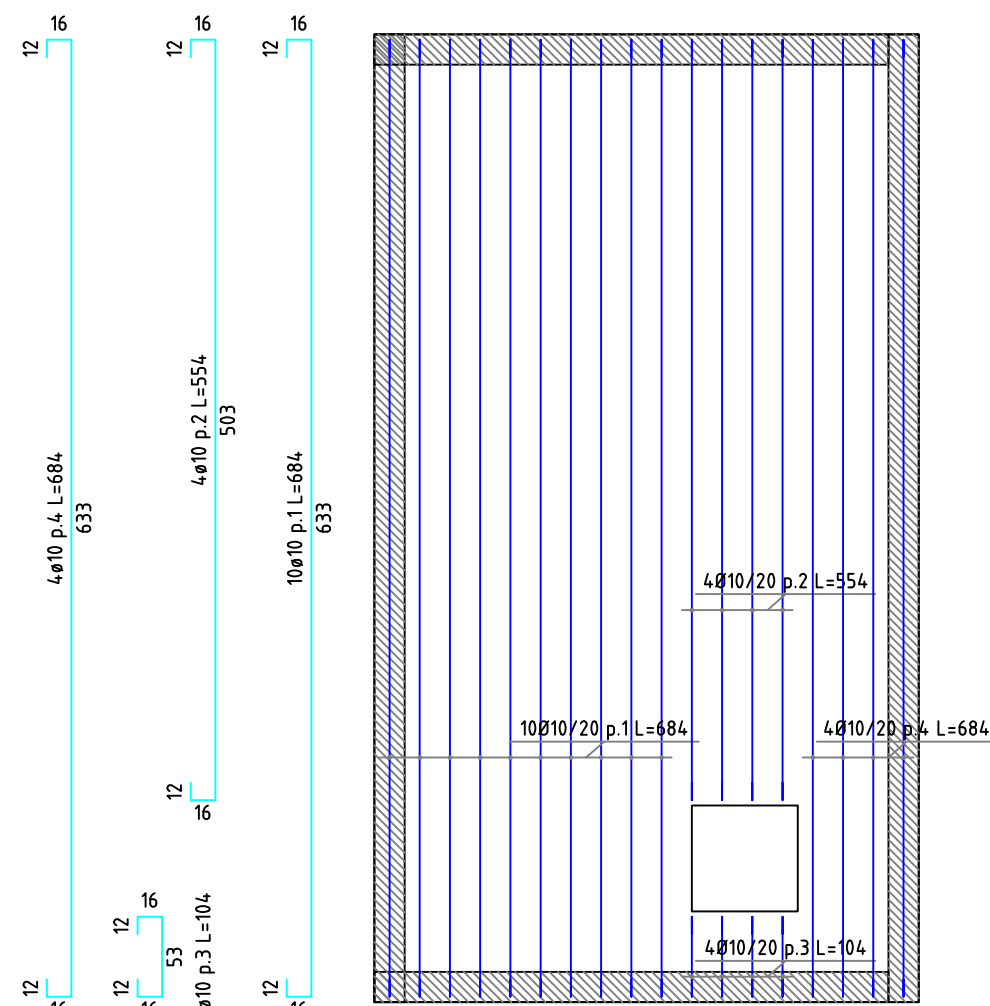



ARMATURA SUPERIORE 2° STRATO

scala 1/50

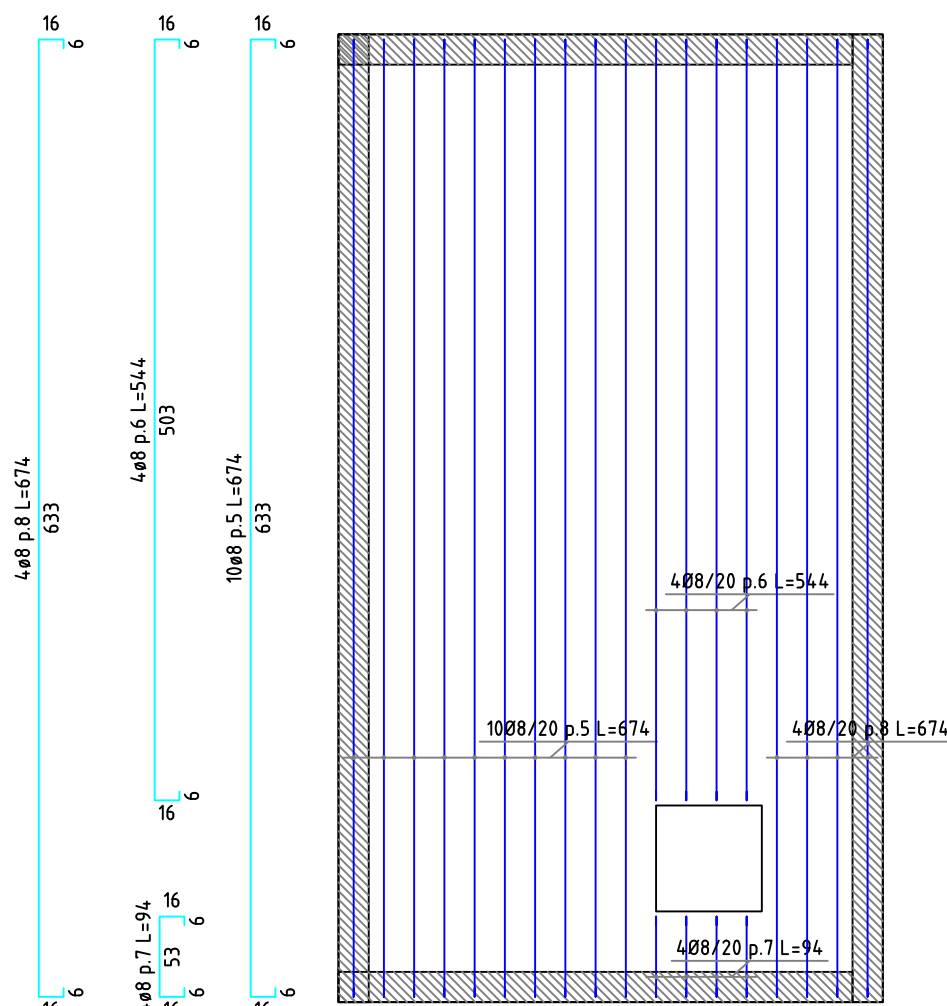


ARMATURA SUPERIORE 1° STRATO

scala 1/50

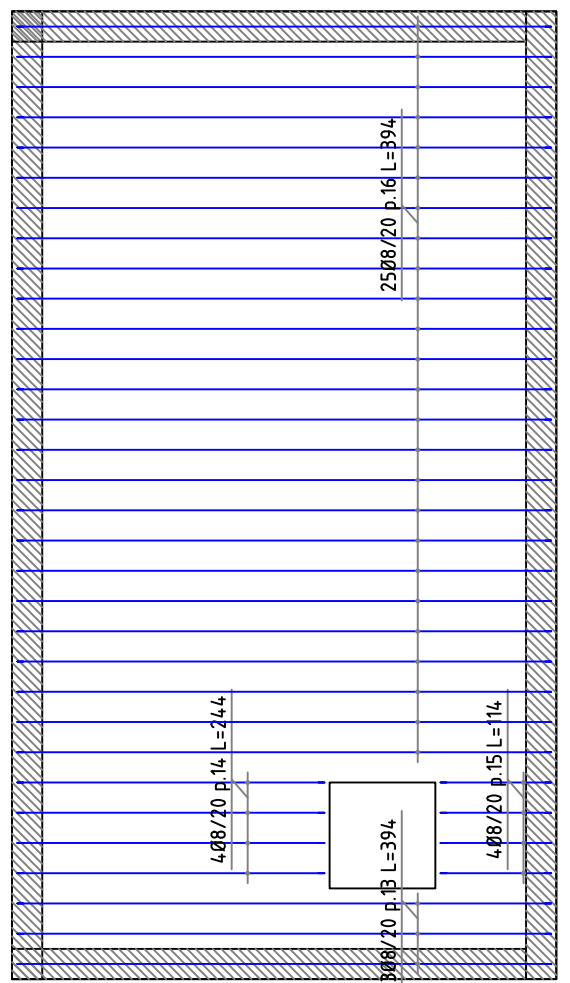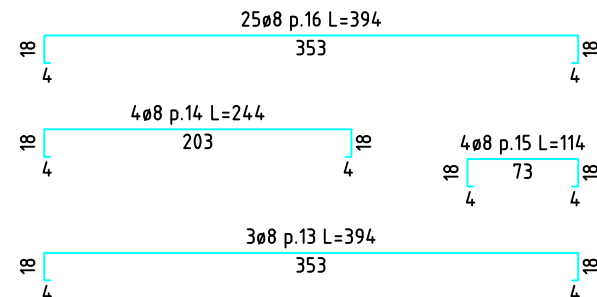

Piastra a "Piano 1"				tavola n. foglio 1			
Pos.		Ø	Numero	Lungh.	Peso u.	Peso tot.	
1	12	12	10	10	484	0,617	42,2
2	12	12	10	4	554	0,617	13,7
3	12	12	10	4	104	0,617	2,6
4	12	12	10	4	484	0,617	16,9
5	12	12	8	10	674	0,395	26,6
6	12	12	8	4	544	0,395	8,6
7	12	12	8	4	94	0,395	1,5
8	12	12	8	4	674	0,395	10,6
9	12	12	10	3	404	0,617	7,5
10	12	12	10	4	254	0,617	6,3
11	12	12	10	4	124	0,617	3,1
12	12	12	10	25	404	0,617	62,3
13	12	12	8	3	394	0,395	4,7
14	12	12	8	4	244	0,395	3,9
15	12	12	8	4	114	0,395	1,8
16	12	12	8	25	394	0,395	38,9
					Totale		250,8

Piastra a "Fondazione"				tavola n. foglio 1			
Pos.		Ø	Numero	Lungh.	Peso u.	Peso tot.	
1	7	7	10	32	408	0,617	80,5
2	7	7	10	32	404	0,617	79,7
3	7	7	10	18	690	0,617	76,6
4	7	7	10	18	684	0,617	75,9
					Totale		312,7

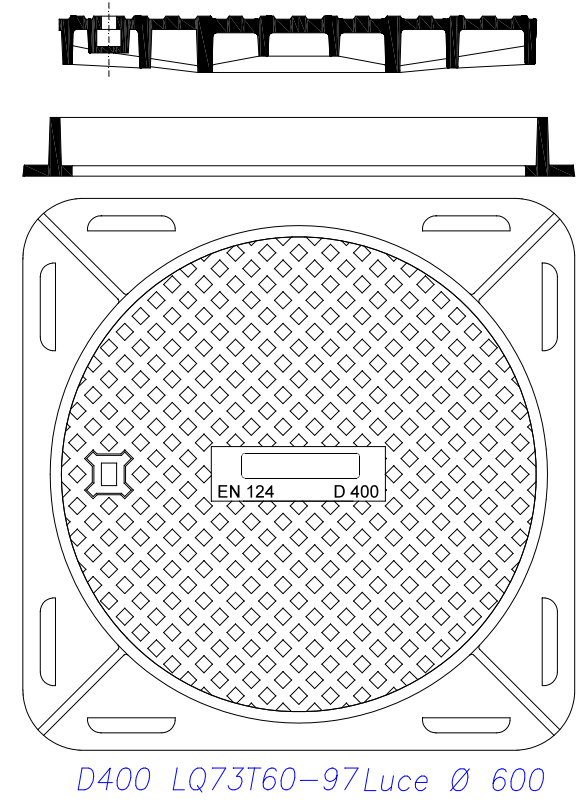


Platea a "Fondazione"

scala 1/50


ARMATURA INFERIORE 1° STRATO

scala 1/50

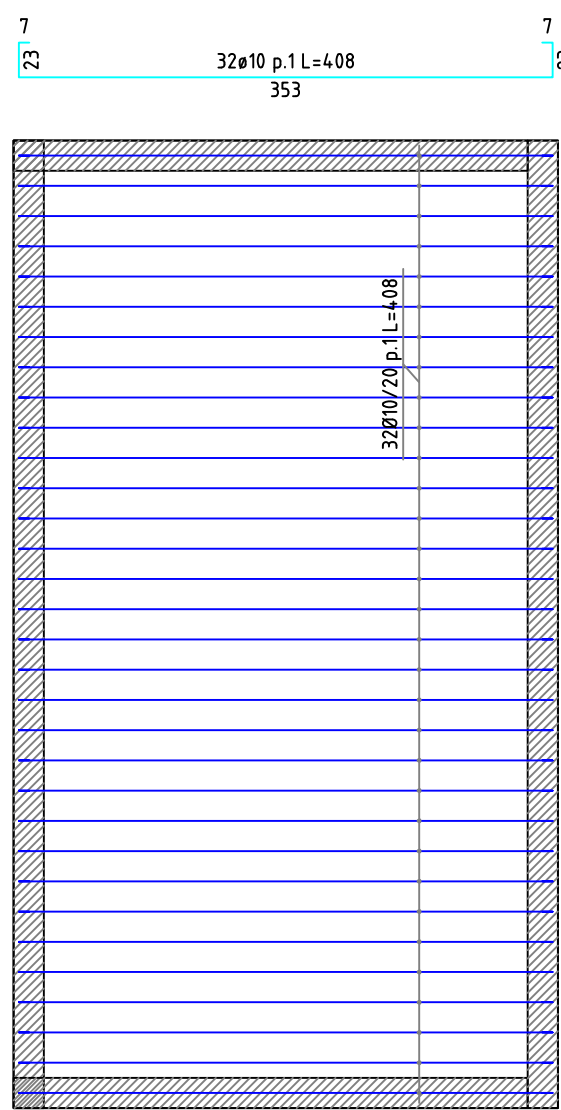


ARMATURA INFERIORE 2° STRATO

scala 1/50

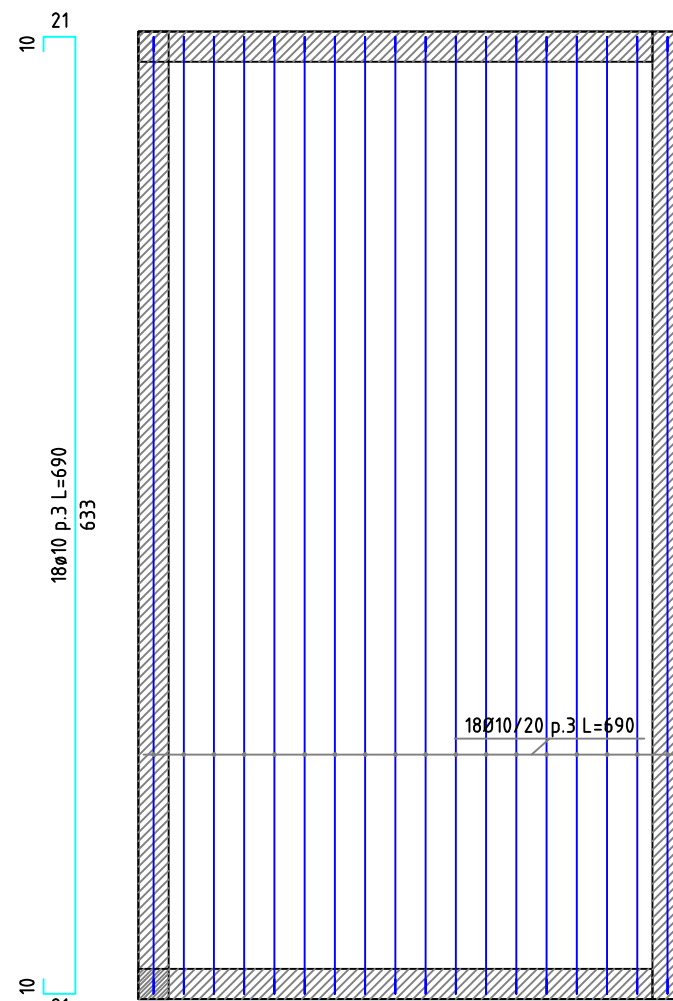


ARMATURA SUPERIORE 2° STRATO

scala 1/50

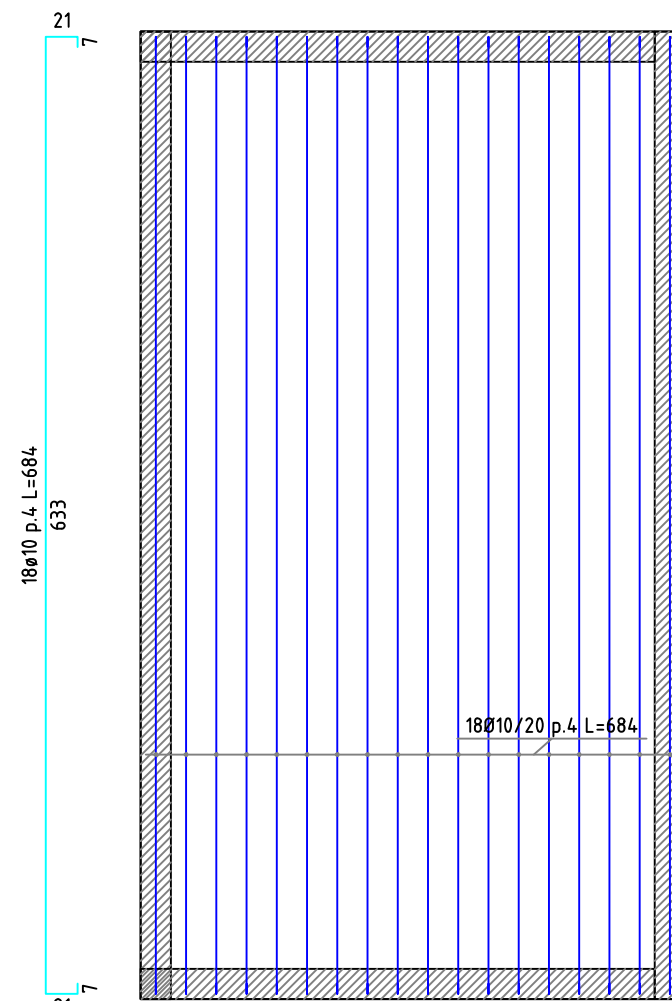

ARMATURA SUPERIORE 1° STRATO

scala 1/50

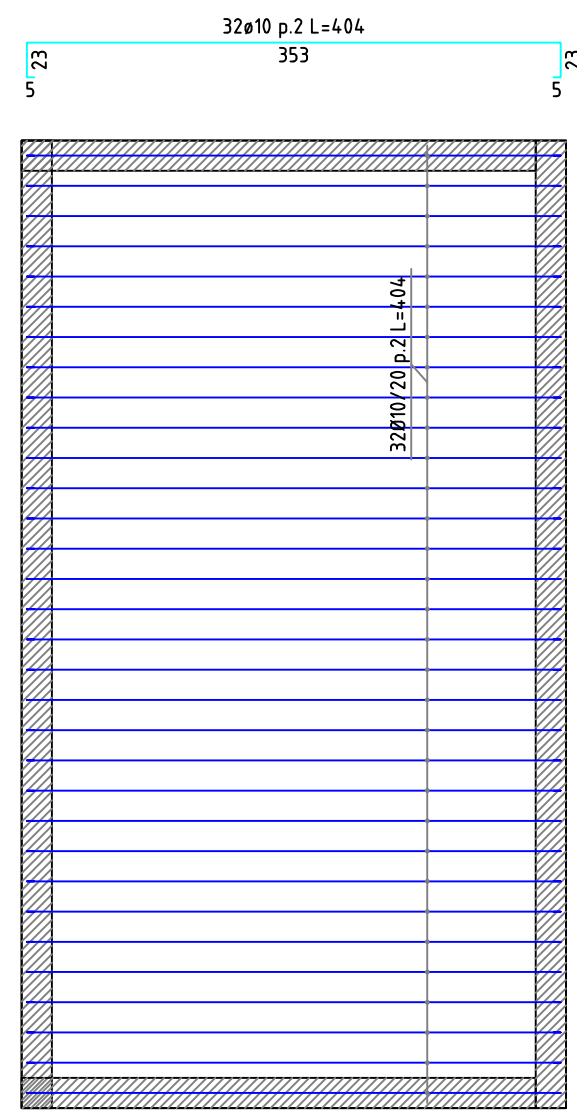



CITTA' DI CARLOFORTE
ASSESSORATO AI LAVORI PUBBLICI
PROVINCIA DEL SUD SARDEGNA

FSC
Fondo per lo Sviluppo
e la Coesione

ISCOL@
Il Sindaco
Salvatore Puggioni

Titolo del Progetto
LAVORI PER LA MESSA IN SICUREZZA, RISTRUTTURAZIONE E
ADEGUAMENTO DELLA SCUOLA DELL'INFANZIA -
ISCOL@ 2018-2020

Codice Identificativo Pratica
BLD_02.00



Livello di progettazione
**PROGETTO DEFINITIVO
ESECUTIVO**

Codice Elaborato
BLD_100_1

Scala
varie

Revisione n°
del

Titolo dell'Elaborato
**B.5 Esecutivo vasca antincendio: Piastre di Fondazione
e di Piano**

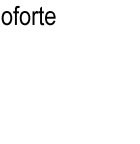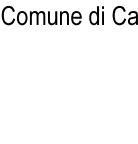

Comune di Carloforte

**Regione Autonoma della
Sardegna**



Responsabile Unico del Procedimento
Ing. Marco Stivaletta
Verifica del progetto in data



**ORDINE INGEGNERI
PROVINCIA CAGLIARI**
Dr. Ing. **ALESSANDRO FOIS**
N. 5129