



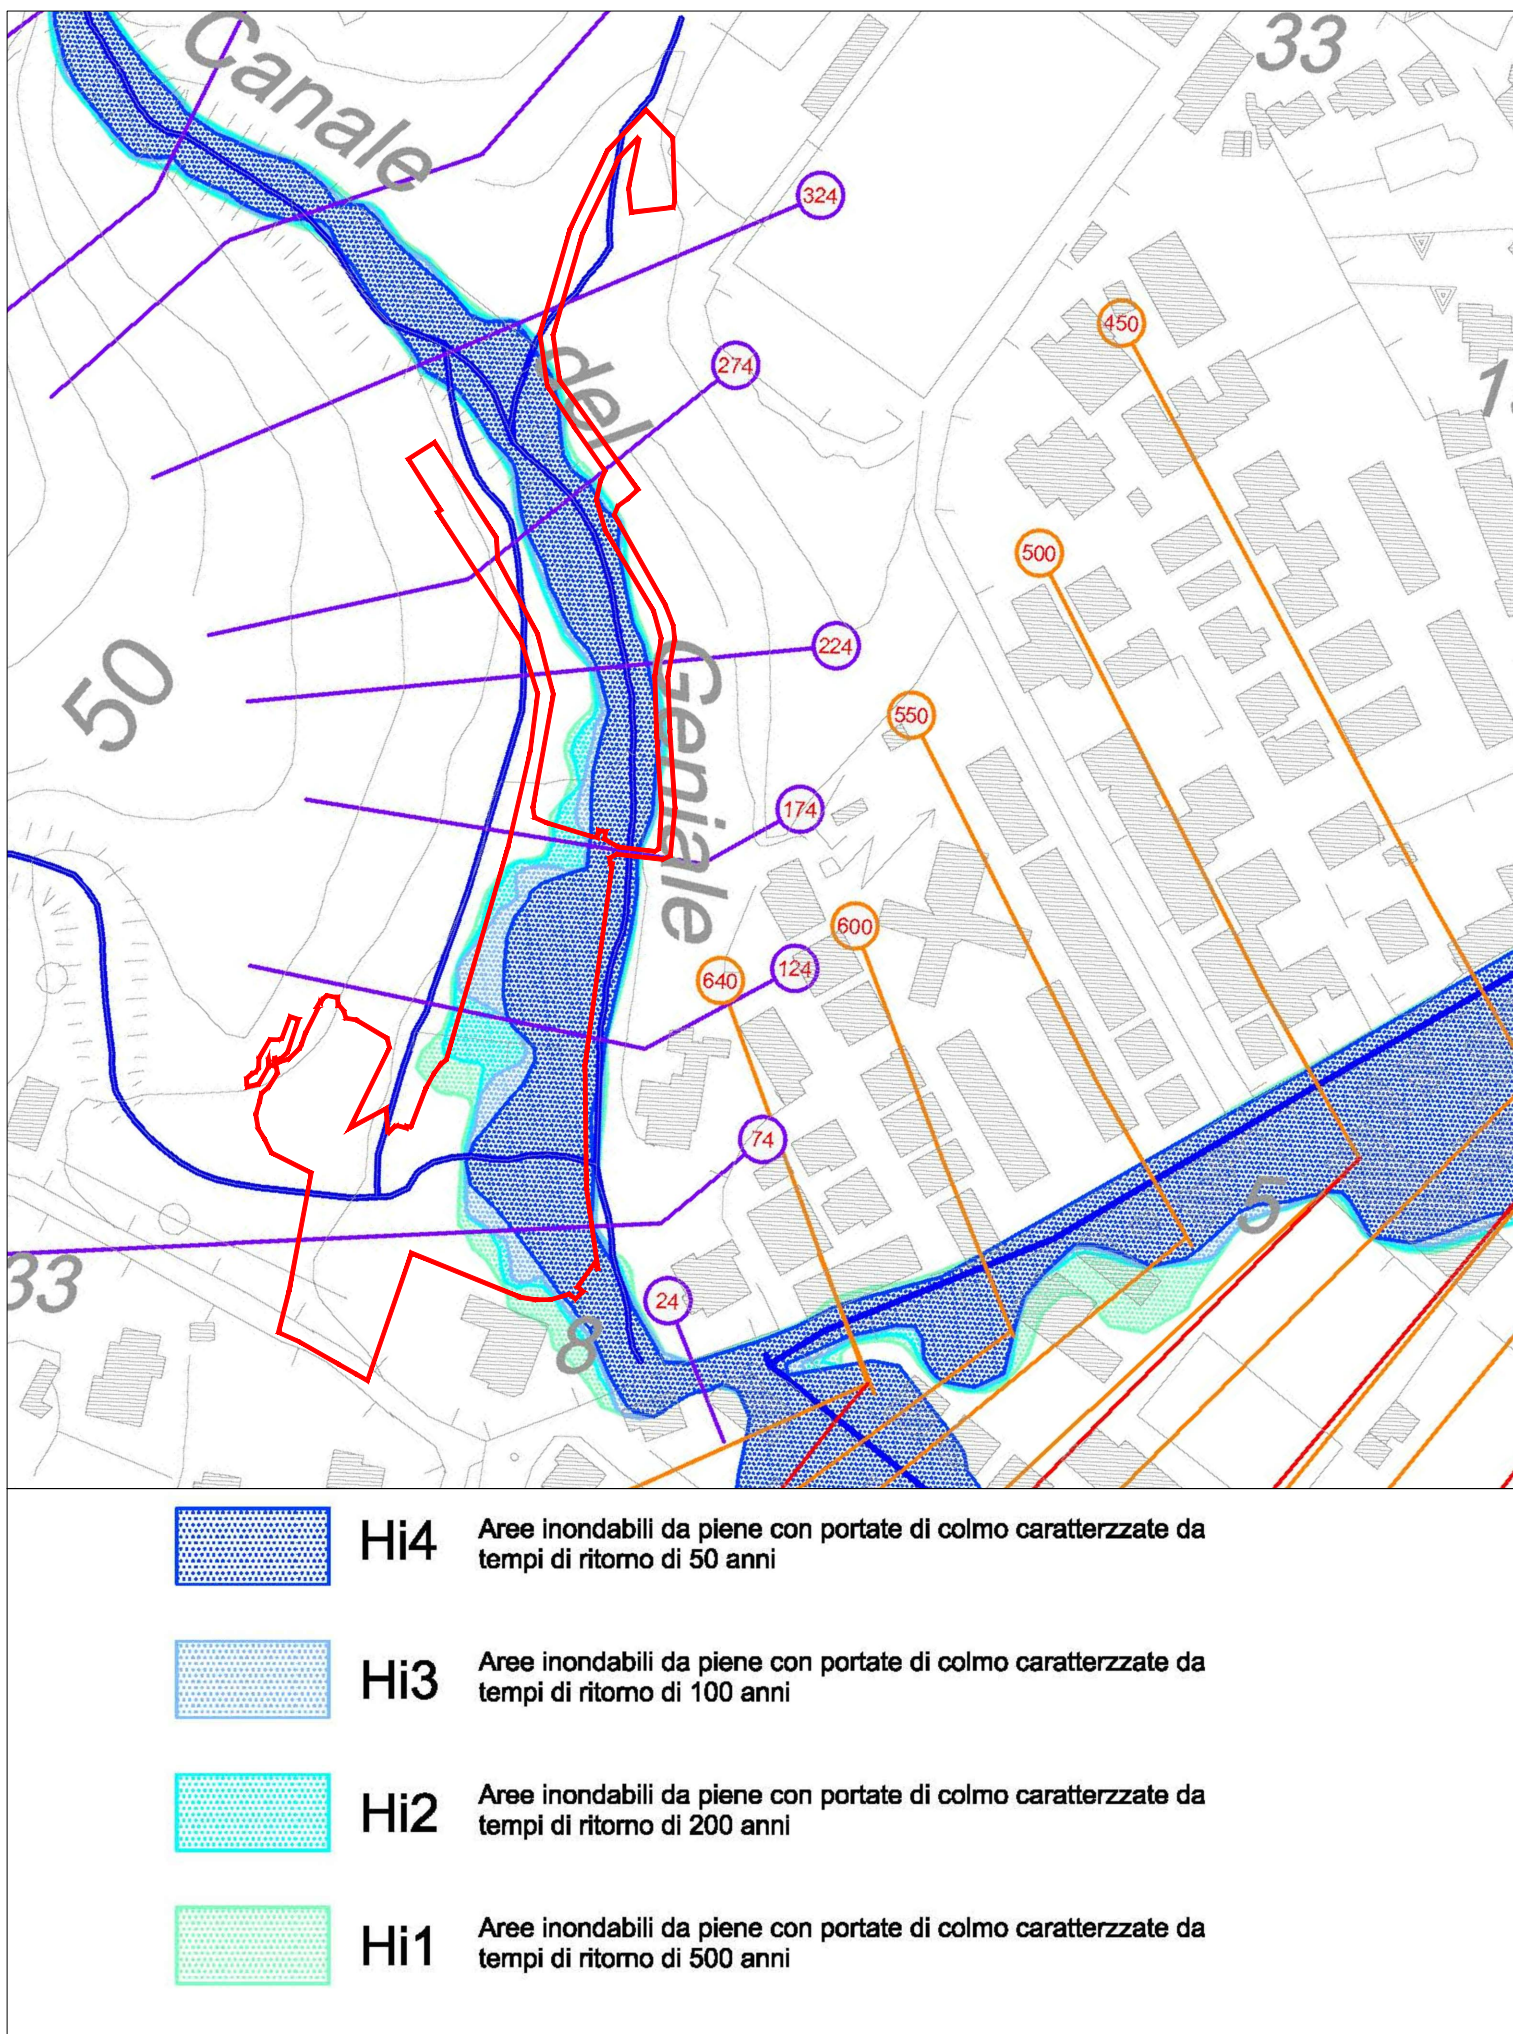

Stralcio Piano di Assetto Idrogeologico: scala 1:2.000
Zona Hi4, Hi3, Hi2 - Pericolosità idraulica molto elevata, elevata, media





ORTOFOTO

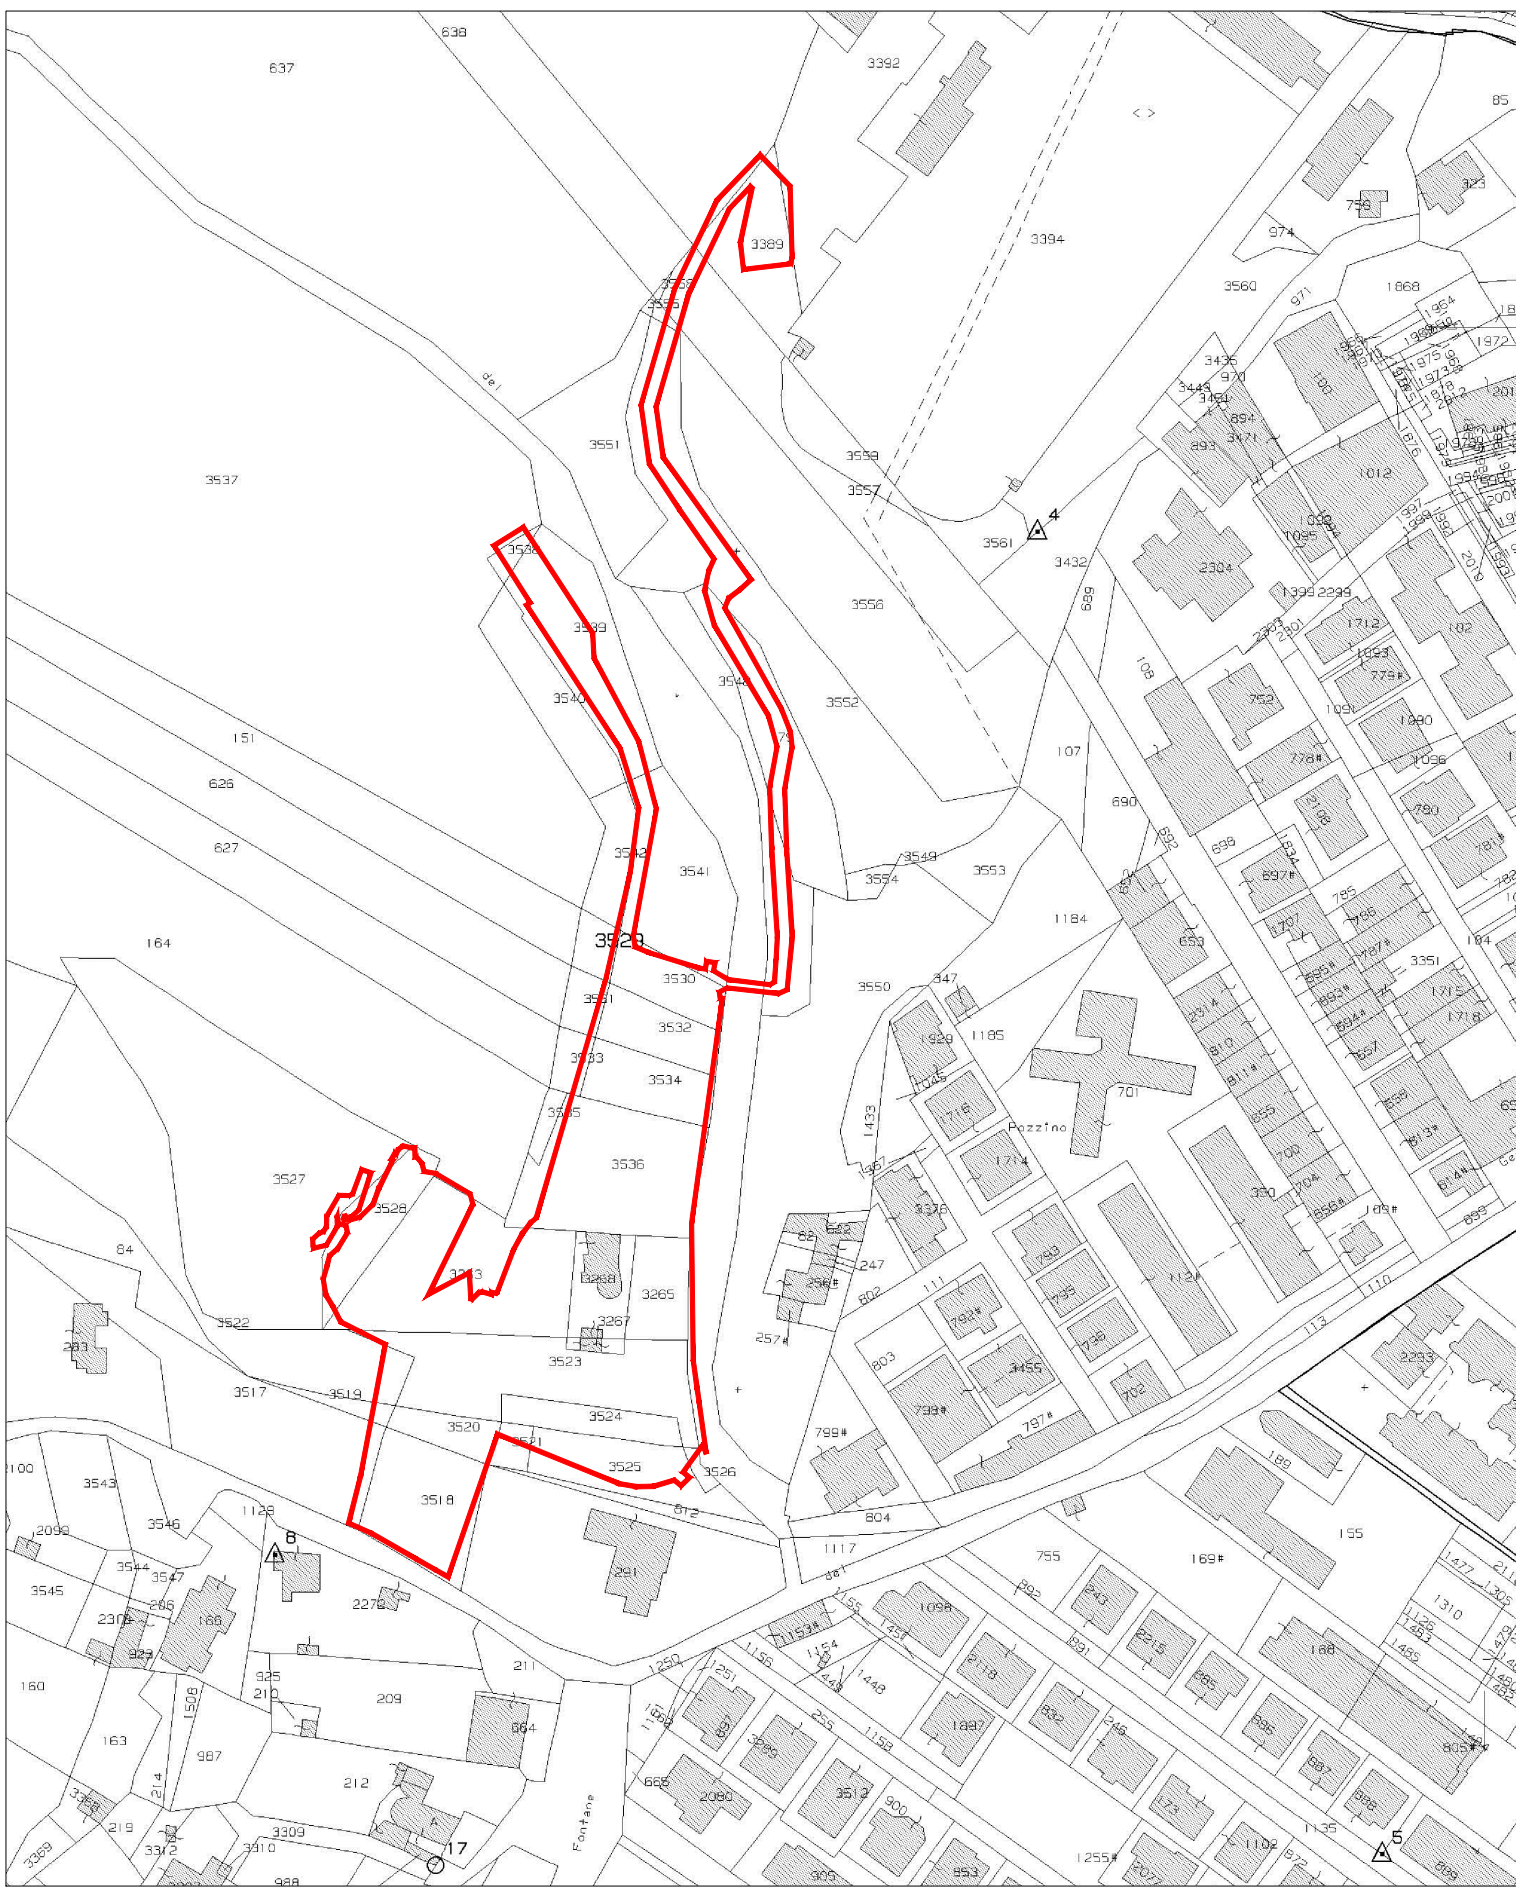


PLANIMETRIA CATASTALE - FOGLIO 25




PIANO PAESAGGISTICO REGIONALE - AMBITO DI PAESAGGIO N. 6
FOGLIO 563 SEZ. I - SCALA 1:10.000

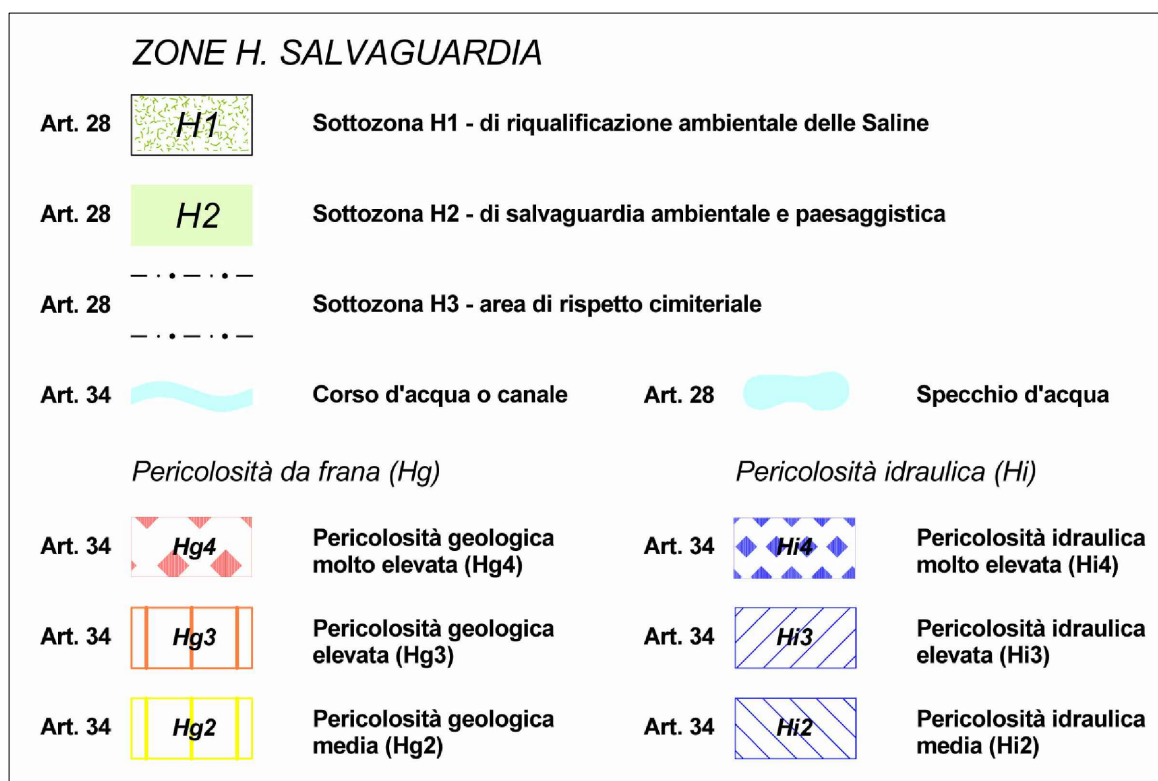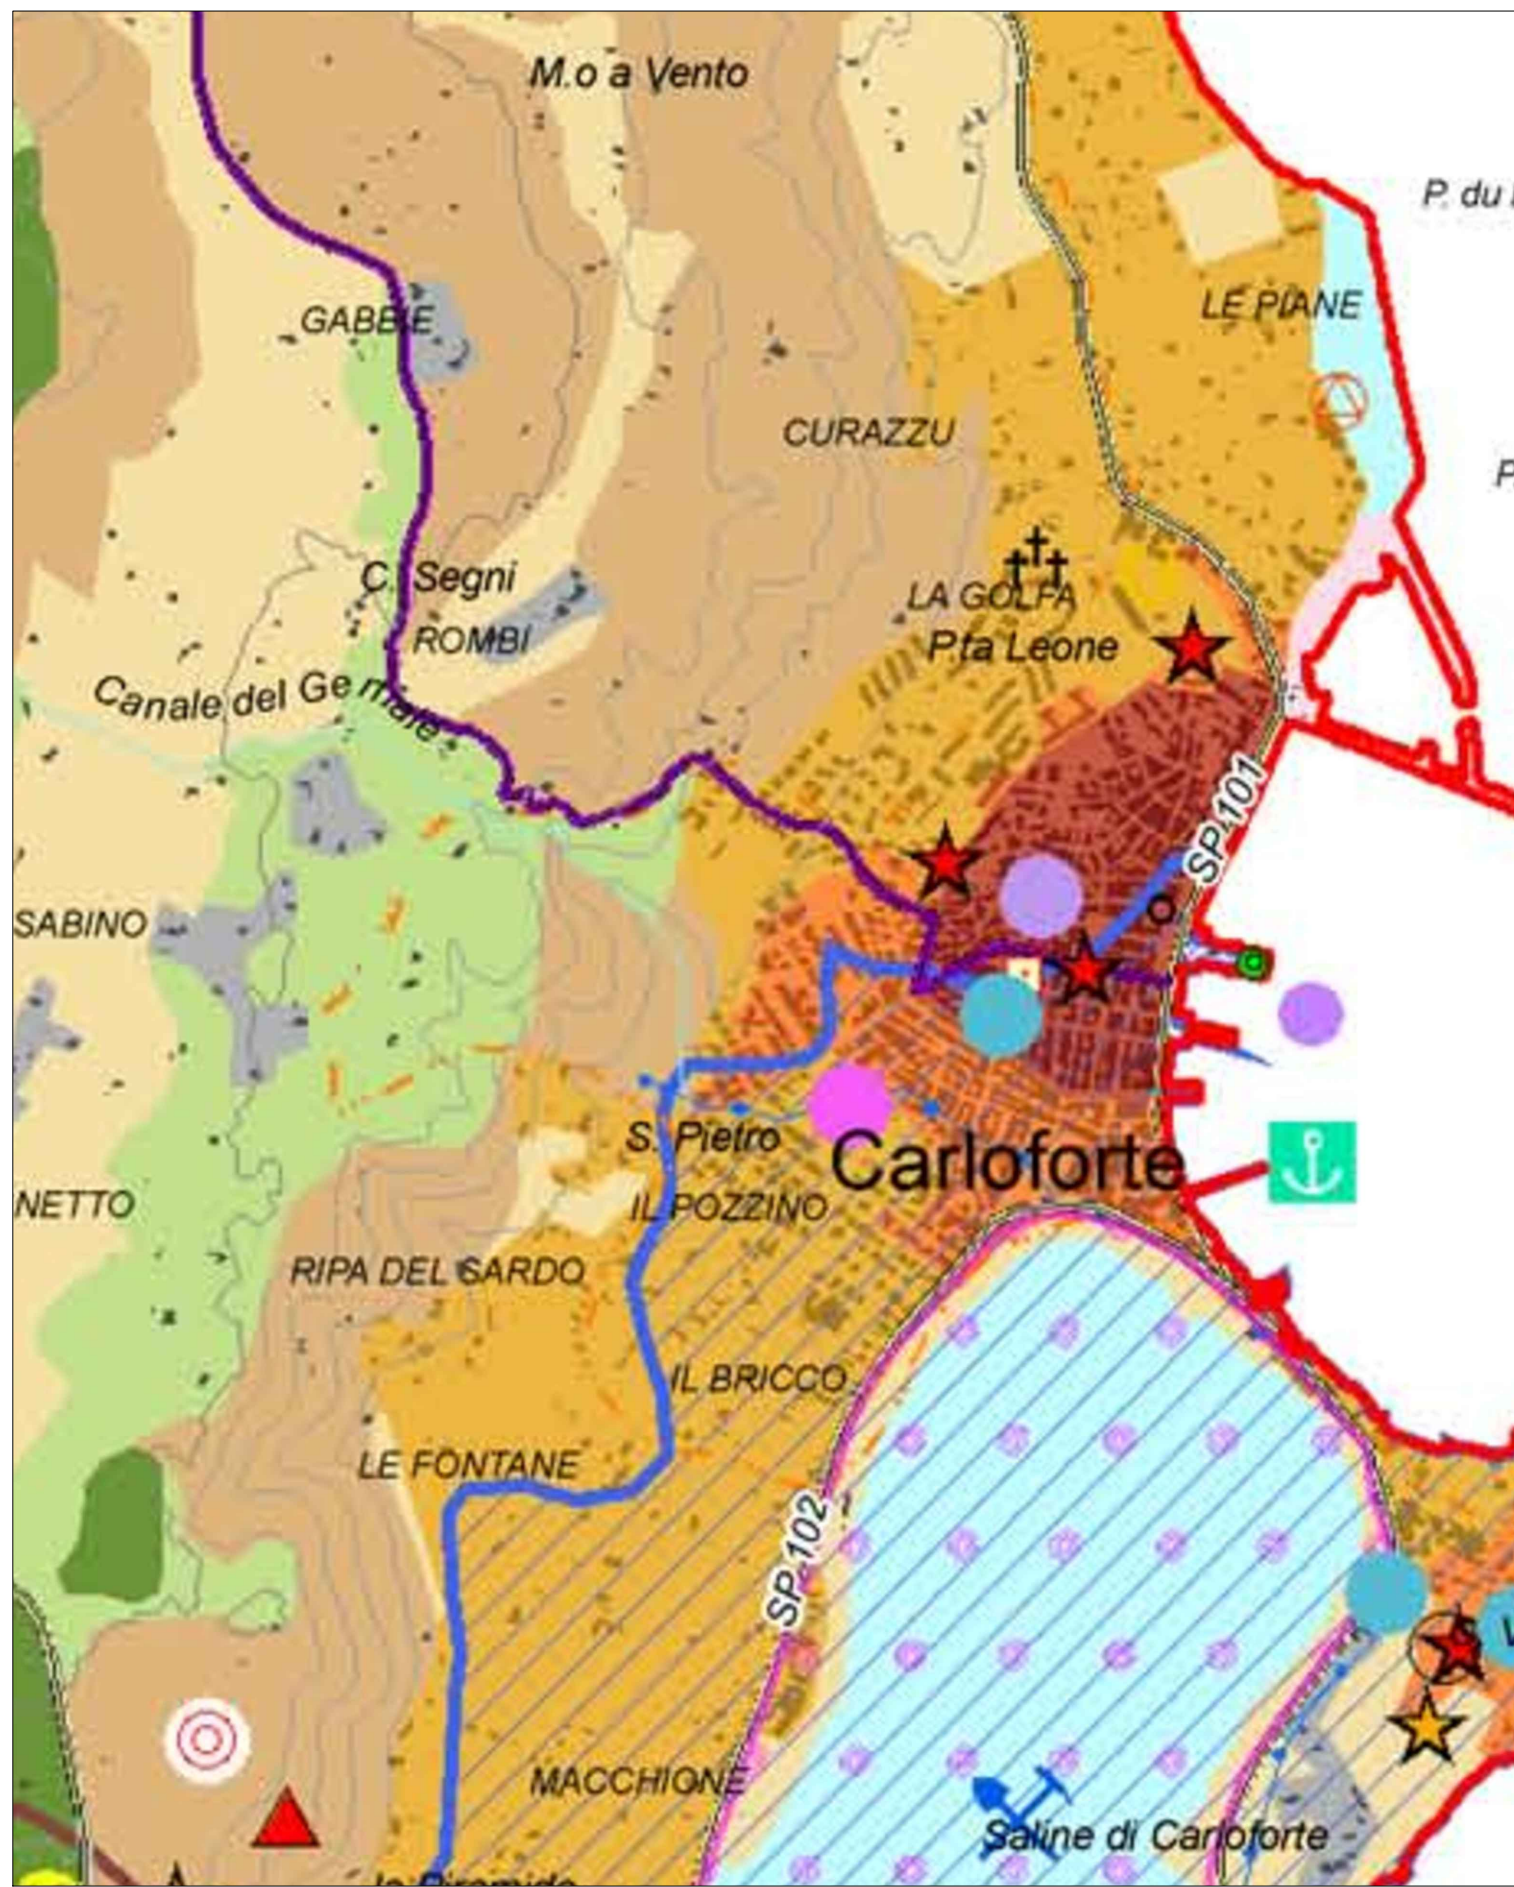


Stralcio Piano Urbanistico Comunale: Legenda

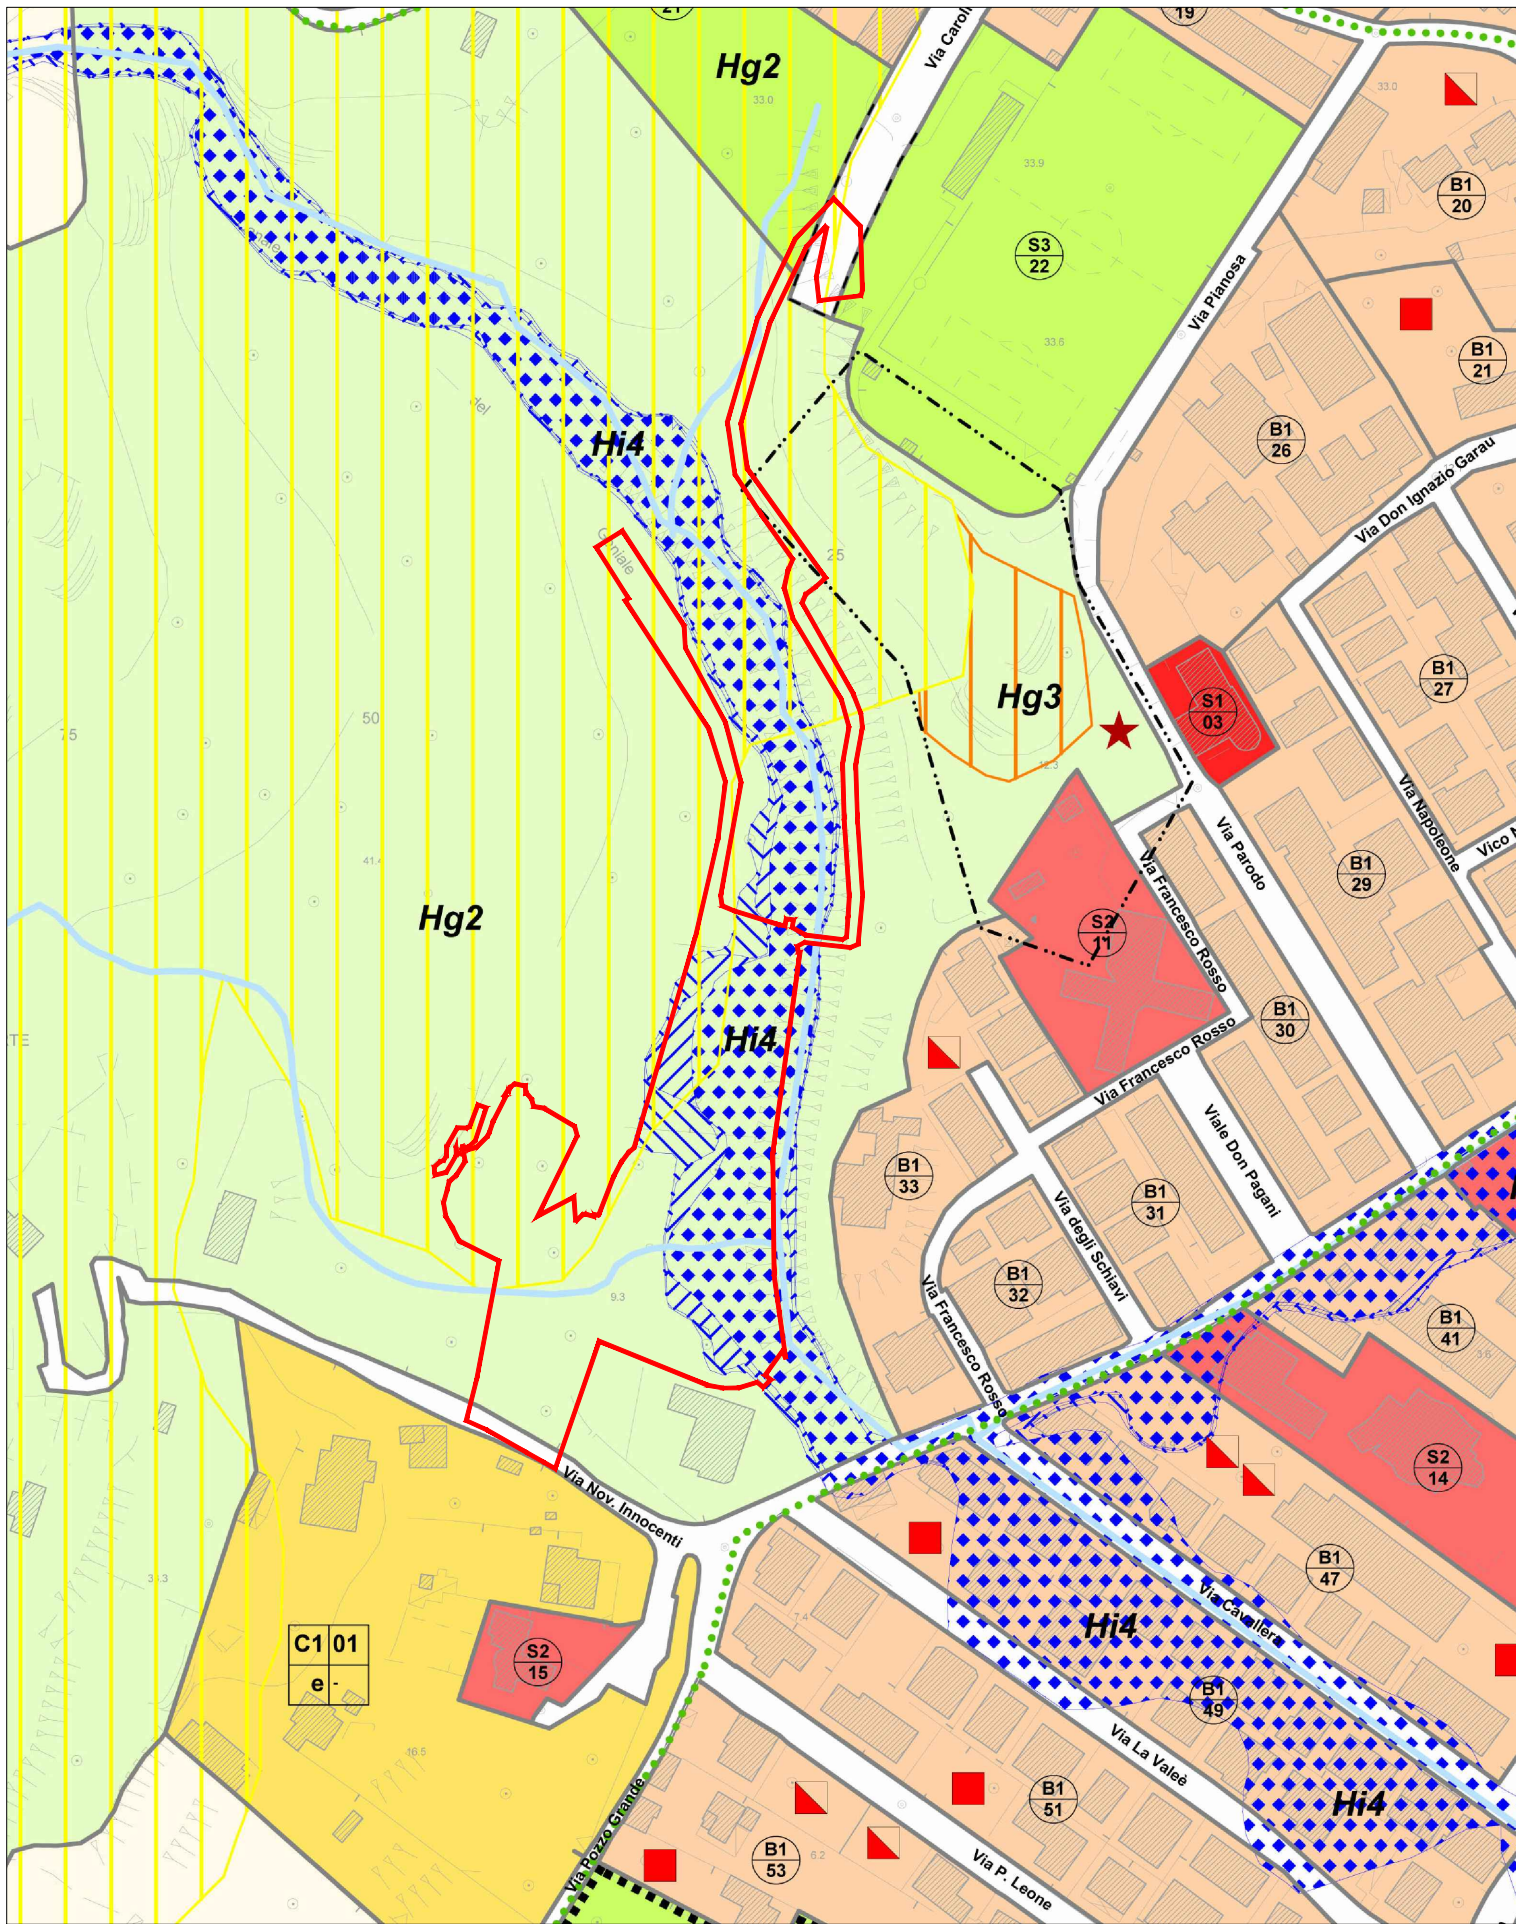

Stralcio Piano Urbanistico Comunale: scala 1:2.000
Zona omogenea H2 - Salvaguardia ambientale e paesaggistica
Zona Hg2 del PAI - pericolosità geologica media
Zona Hi4, Hi3, Hi2, Hi1 - Pericolosità idraulica molto elevata, elevata, media, moderata

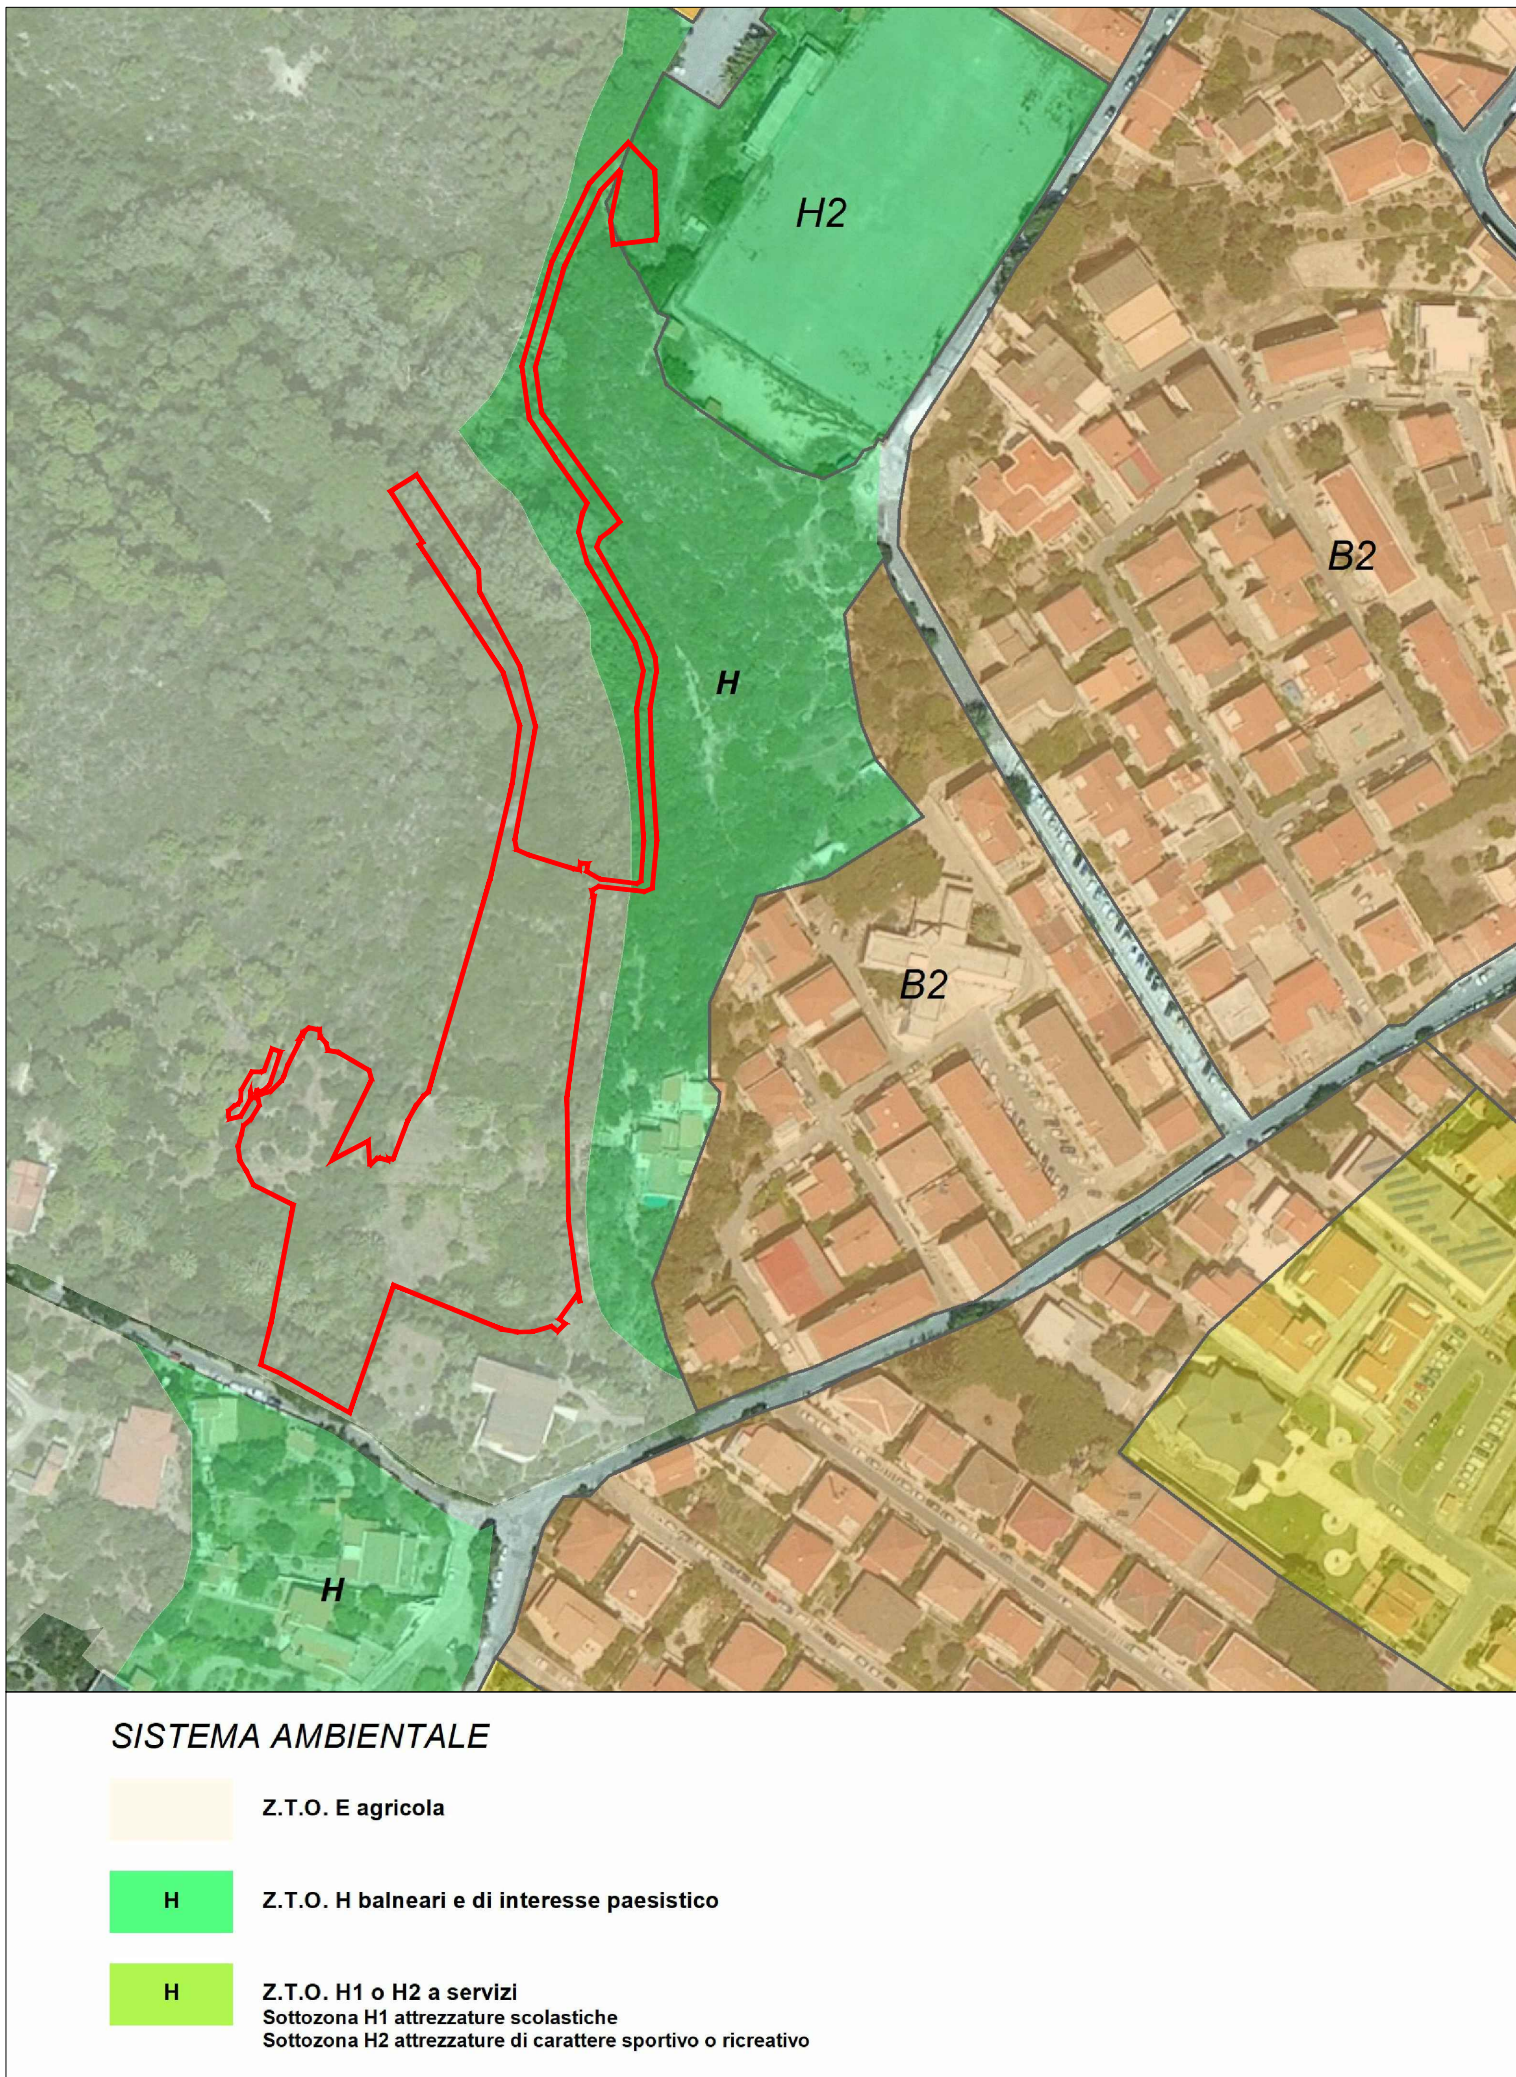

Stralcio Piano di Fabbricazione: scala 1:2.000
Zona omogenea H di interesse paesistico

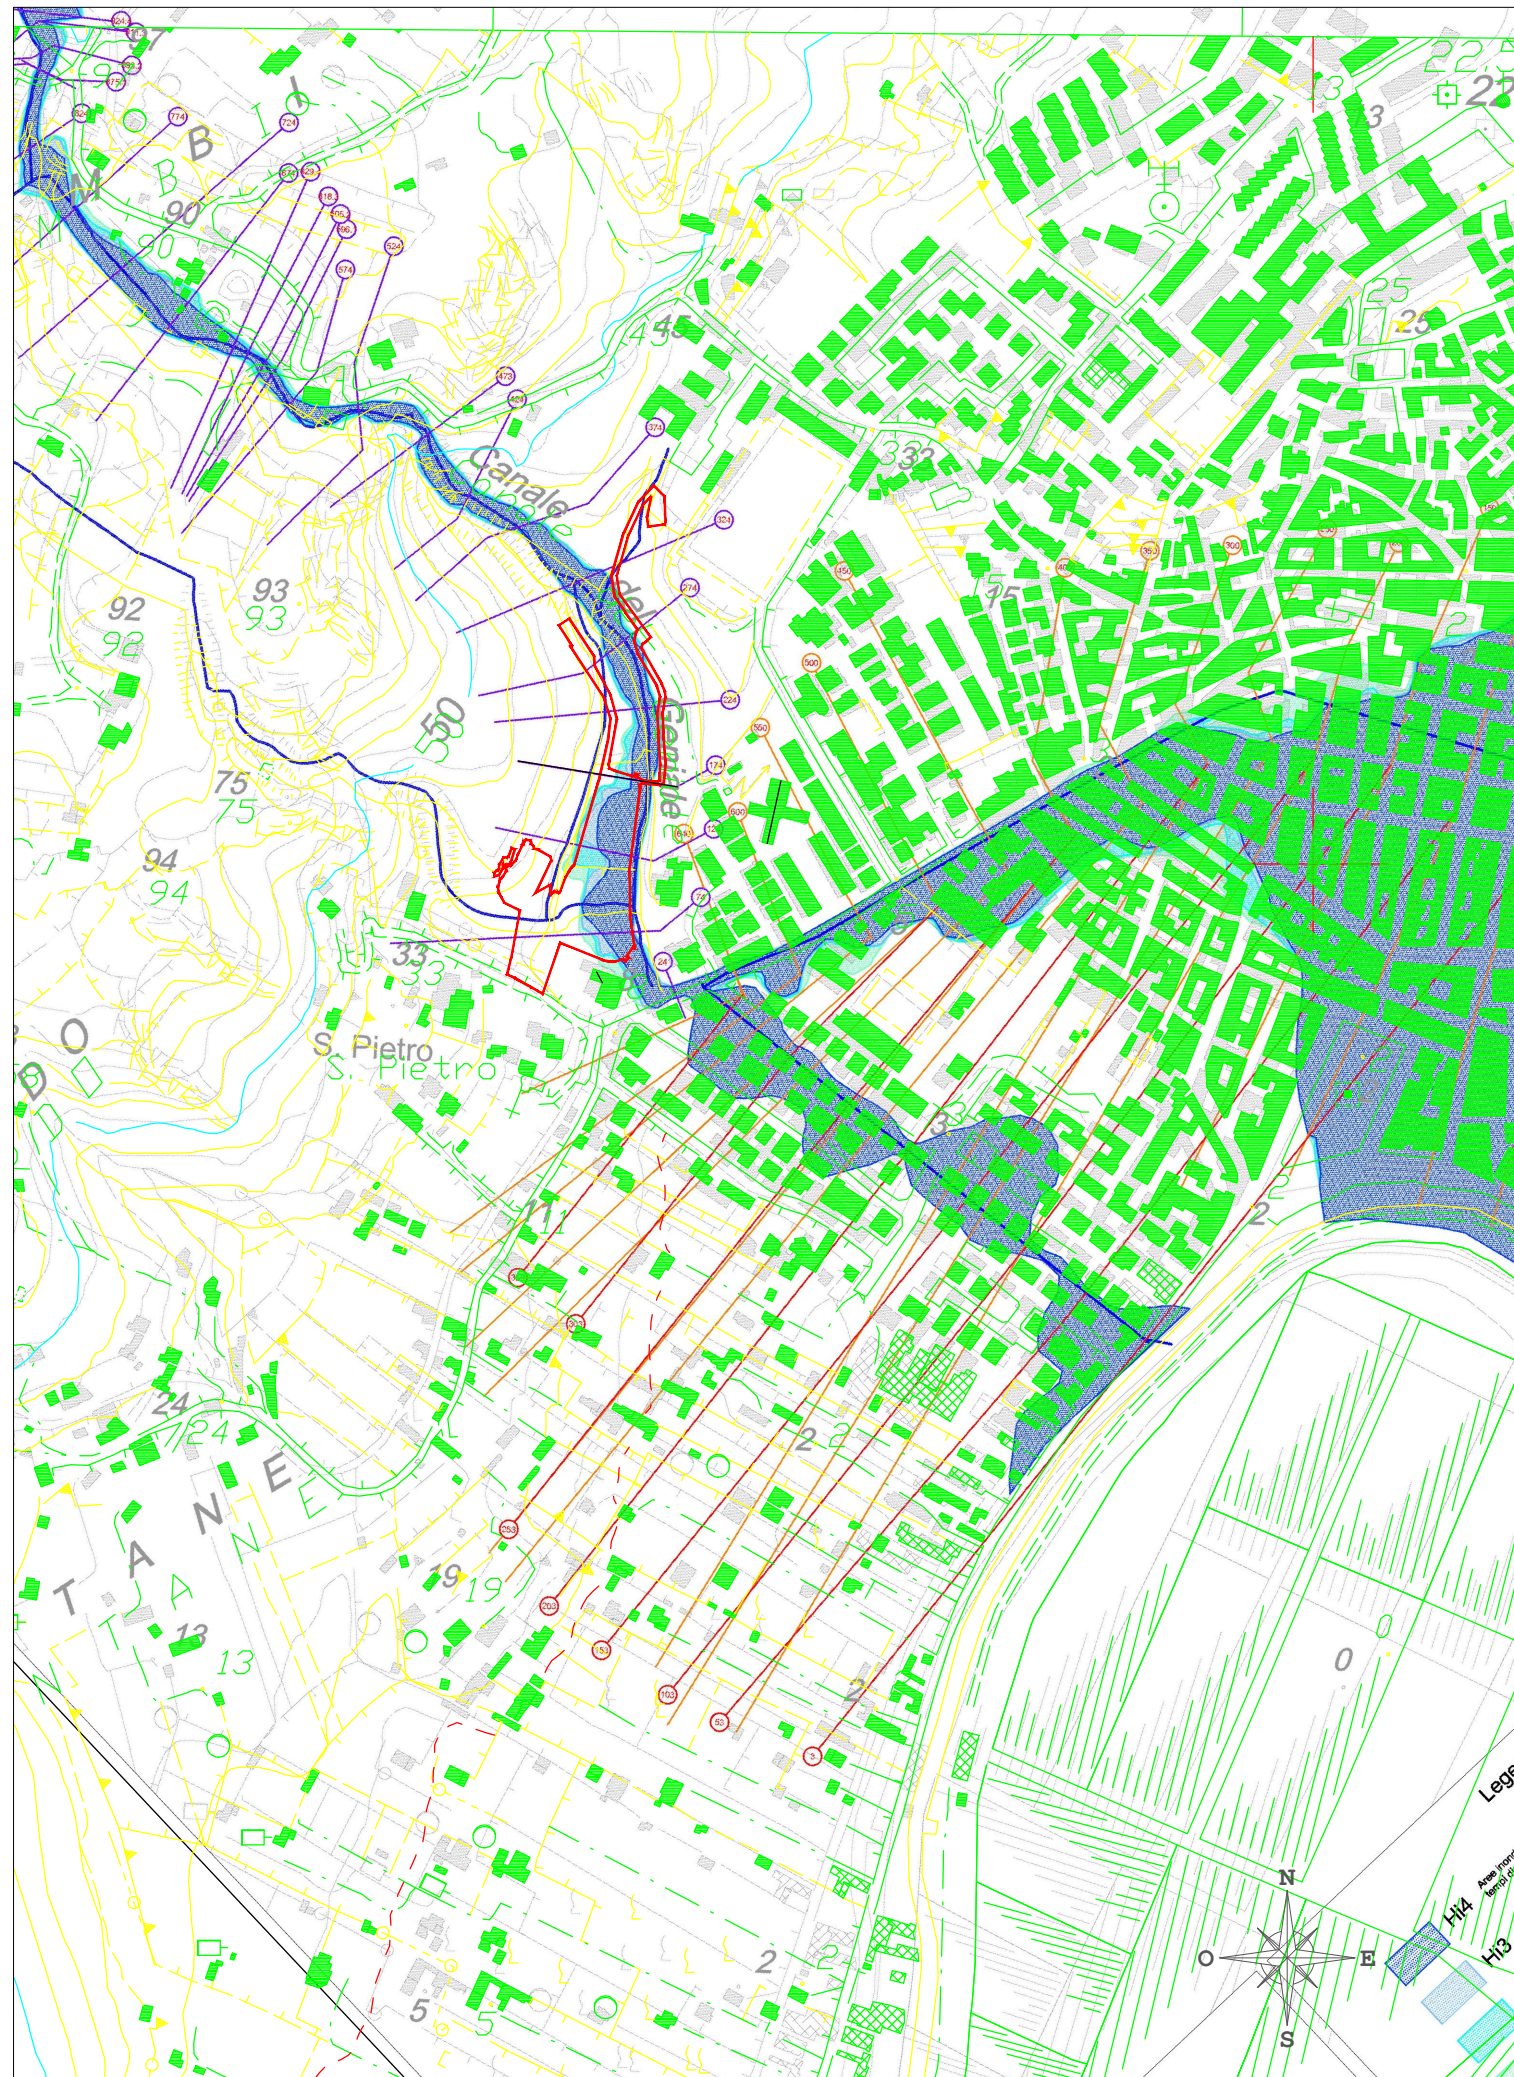

Stralcio CTR: Foglio 563 - sezione 080 scala 1:5000

COMUNE DI CARLOFORTE

PROVINCIA SUD SARDEGNA

INTERVENTI DI BONIFICA E SISTEMAZIONE IDROGEOLOGICA DEL CANALE DEL GENERALE CON REALIZZAZIONE DI UN PARCO URBANO

PROGETTO DI COMPLETAMENTO

TAVOLA 01

INQUADRAMENTO GENERALE

SCALA: VARIE

Data: Gennaio 2020

PROGETTO DEFINITIVO-ESECUTIVO

Il Responsabile del procedimento Ing. Matteo Lecis Cocco Ortu

REVISIONI

01 del __/__/__

02 del __/__/__

03 del __/__/__

04 del __/__/__

05 del __/__/__

06 del __/__/__

IL PROGETTISTA

Ing. Sara Loi

Via del Carmelo 20

09134 Cagliari

Cell: 3480842080

email: loisara@tiscali.it

pec: sara.loi@ingpec.eu

STAZIONE APPALTANTE

Comune di Carloforte

Via Garibaldi n.72 - 09014

Tel.: 0781 655006

ORDINE INGEGNERI

PROVINCIA CAGLIARI

N. 5049

Dott. Ing. SARA LOI