




PARTICOLARE 1: REALIZZAZIONE CANALI SI RACCOLTA E SCOLO ACQUE PIOVANE

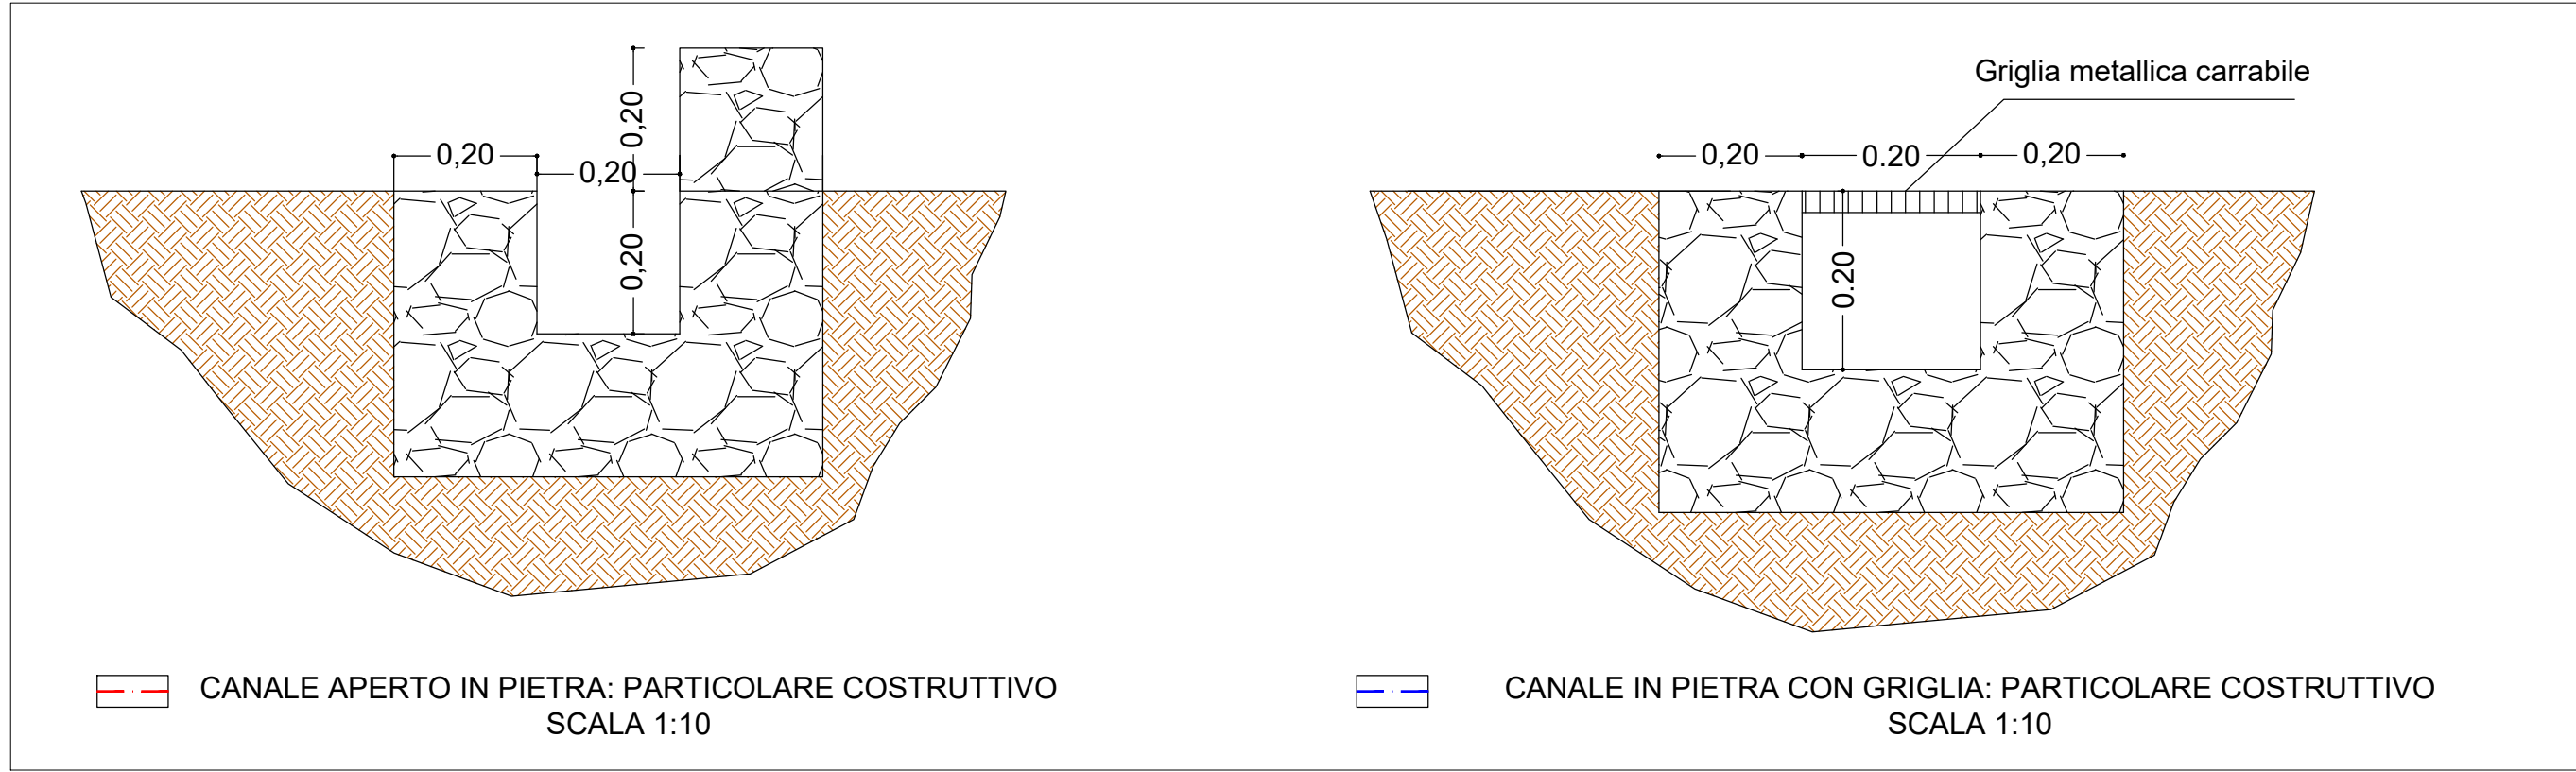


PARTICOLARE 2: OPERE DI SISTEMAZIONE TERRENO

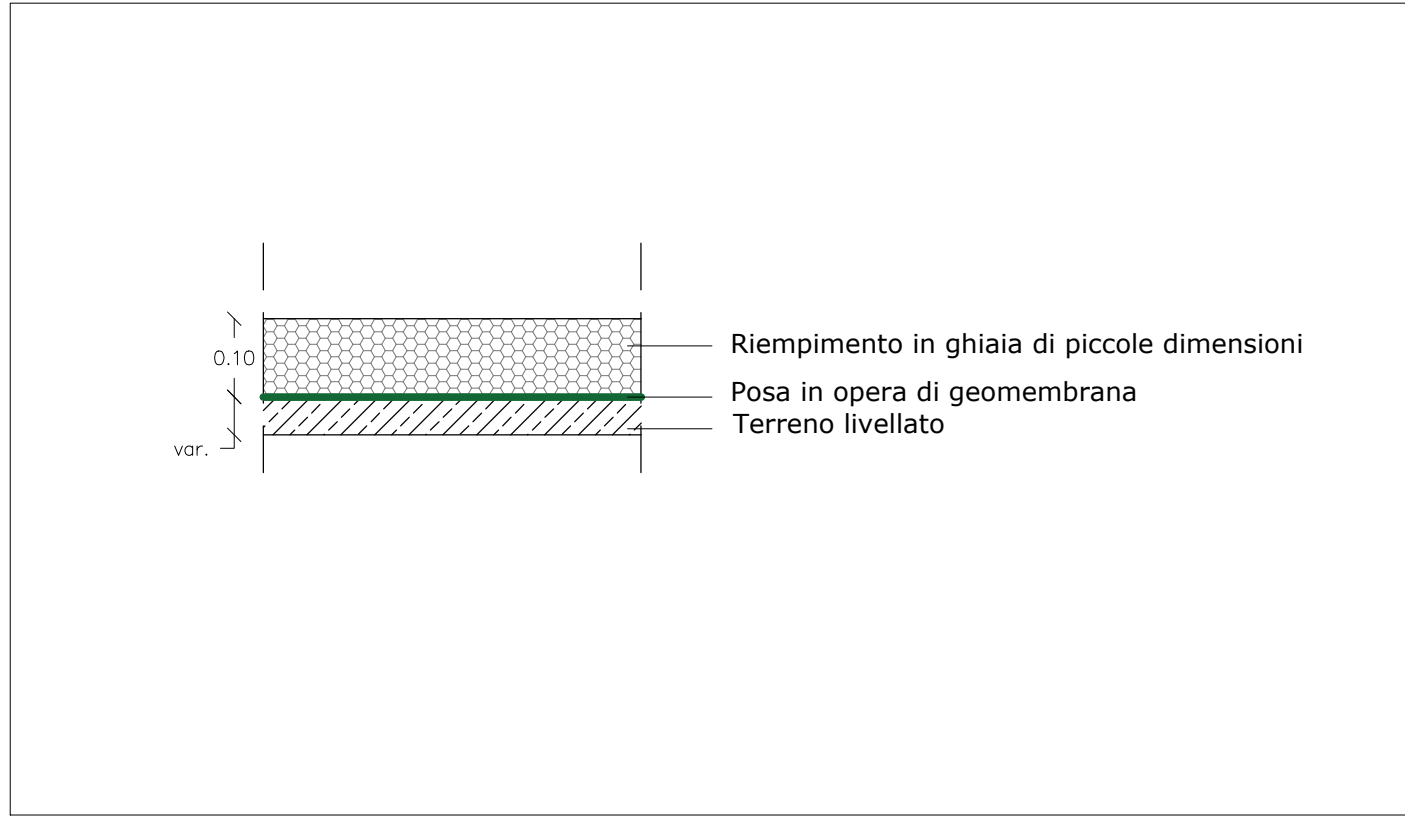

PARTICOLARE 3: PIANTA E PROSPETTO CANCELLO DI INGRESSO

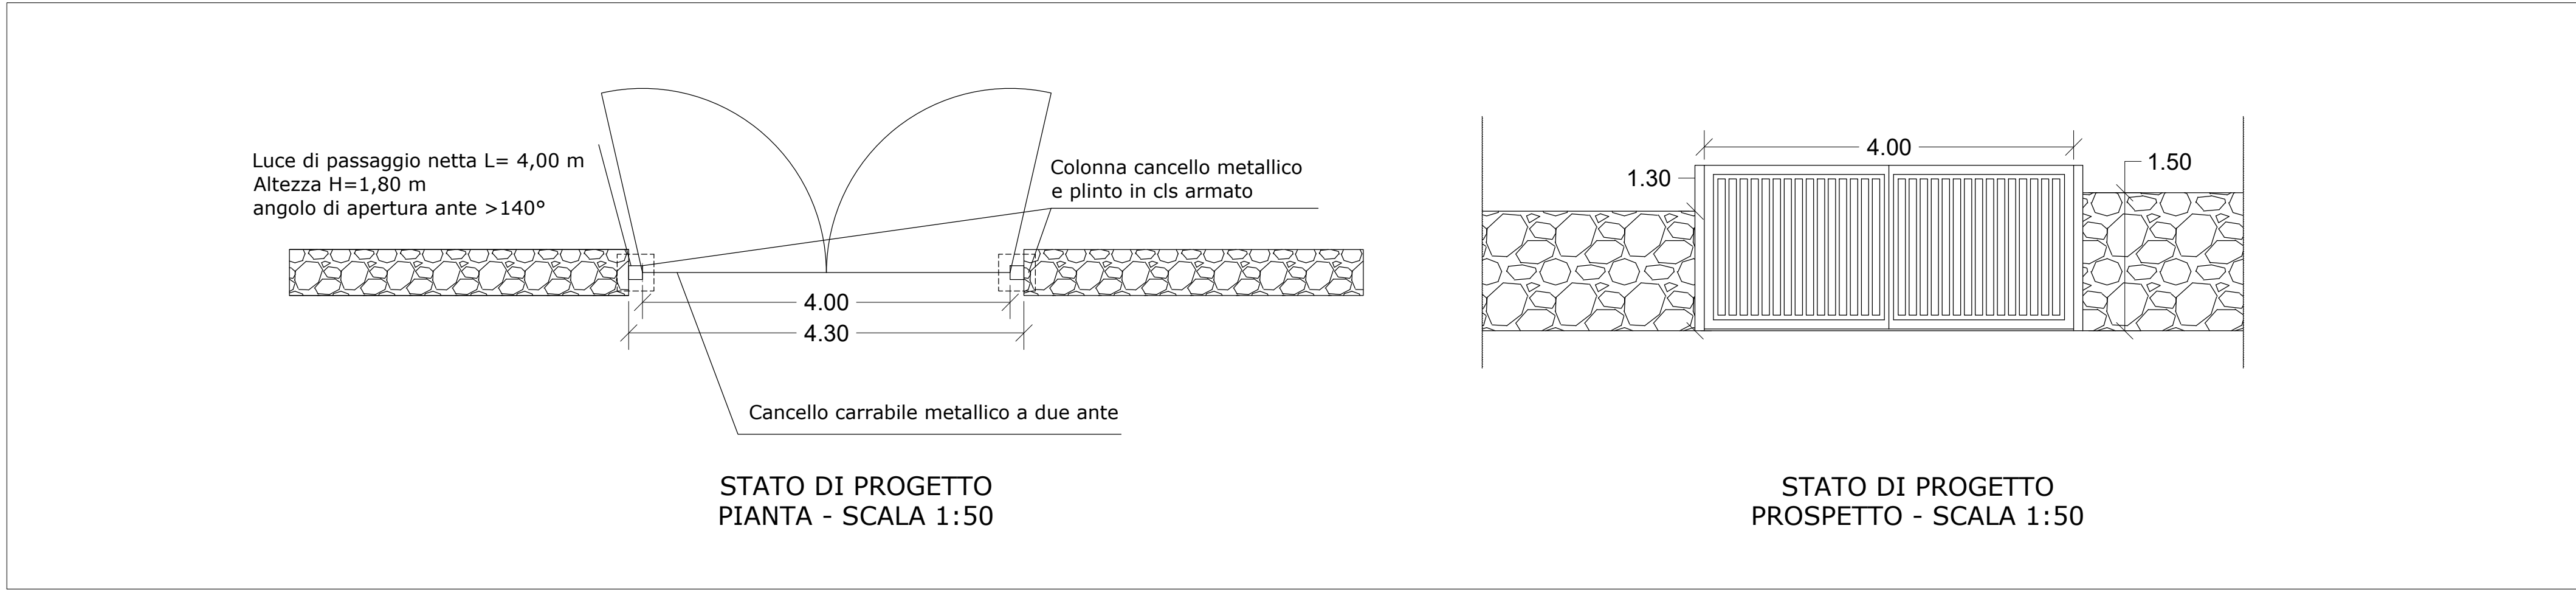

PARTICOLARE 3: PARTICOLARI COSTRUTTIVI CANCELLO DI INGRESSO

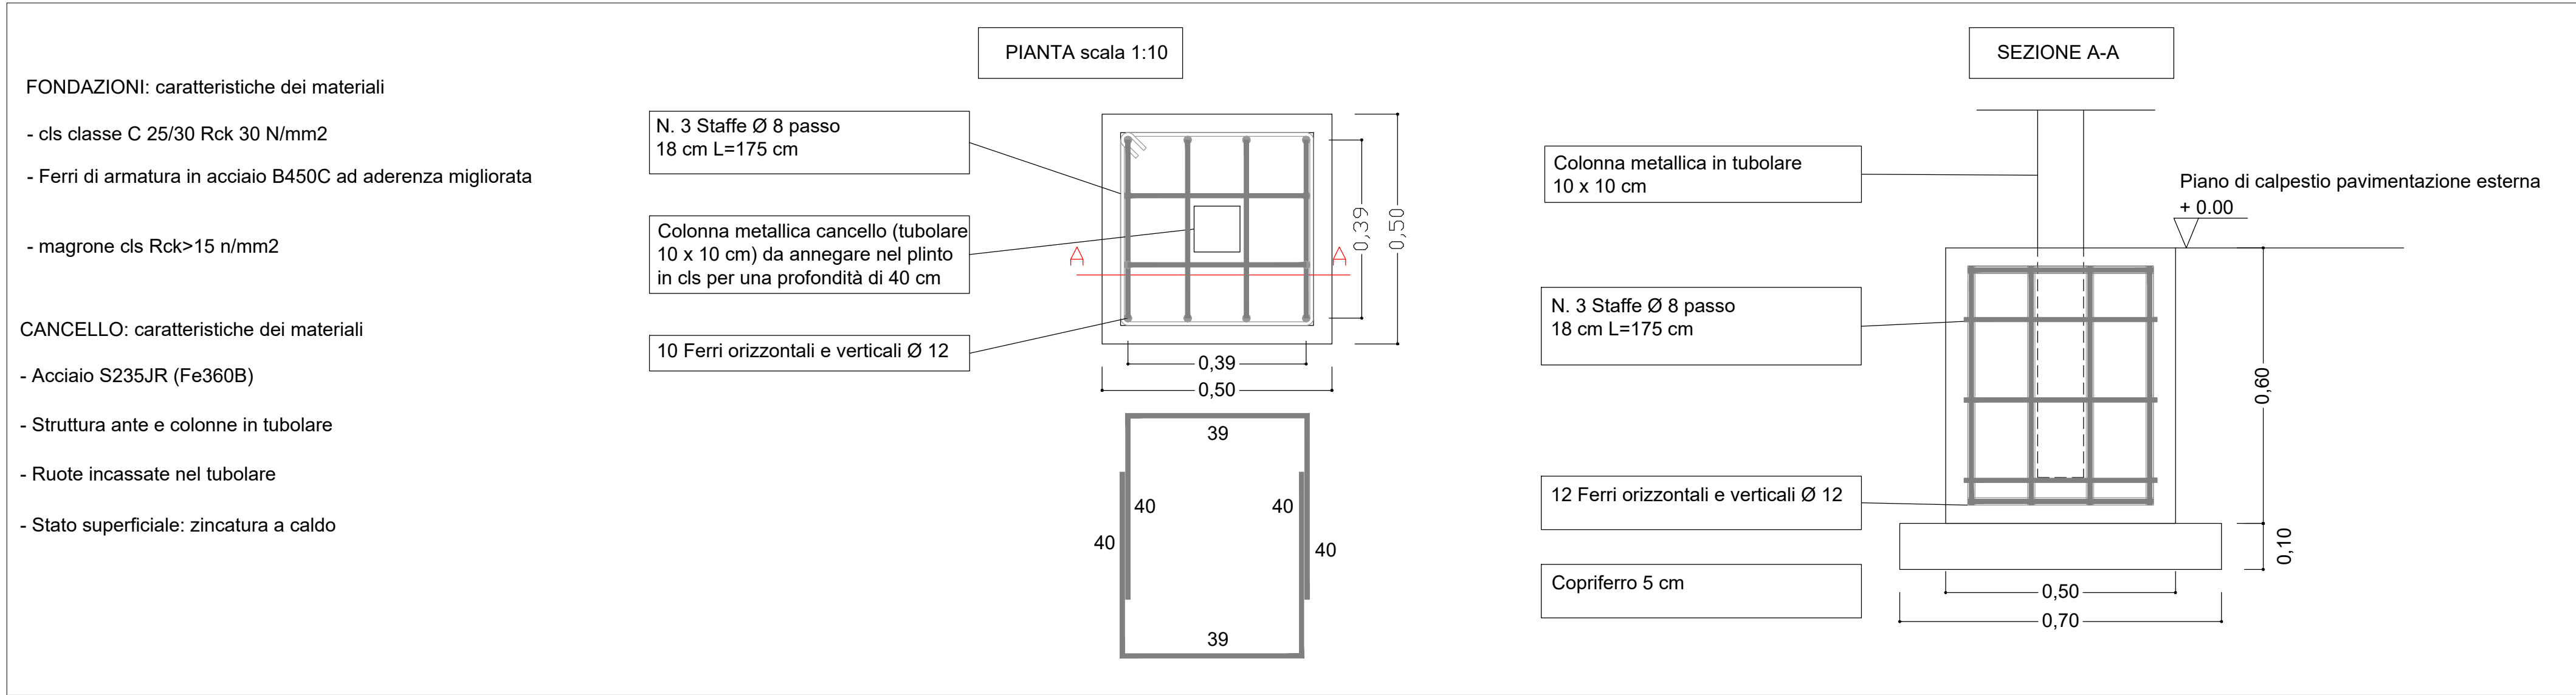

COMUNE DI CARLOFORTE		
PROVINCIA SUD SARDEGNA		
INTERVENTI DI BONIFICA E SISTEMAZIONE IDROGEOLOGICA DEL CANALE DEL GENERALE CON REALIZZAZIONE DI UN PARCO URBANO PROGETTO DI COMPLETAMENTO		
TAVOLA 06	PARTICOLARI COSTRUTTIVI	SCALA : 1:500
Data: Gennaio 2020	PROGETTO DEFINITIVO-ESECUTIVO	Il Responsabile del procedimento Ing. Matteo Lecis Cocco Ortu
REVISIONI	01 del __/__/__	02 del __/__/__
03 del __/__/__	04 del __/__/__	05 del __/__/__
06 del __/__/__	IL PROGETTISTA Ing. Sara Loi Via del Canneto 20 09134 Cagliari Cell: 3480842280 email: loisara@tiscali.it pec: sara.loi@ingpec.eu	
STAZIONE APPALTANTE Comune di Carloforte via Garibaldi n.72 , 09014 Tel.: 0781 855808		ORDINE INGEGNERI PROVINCIA CAGLIARI N. 5949 Dott. Ing. SARA LOI