




Pianta quotata con l'individuazione delle unità funzionali allo Stato Attuale

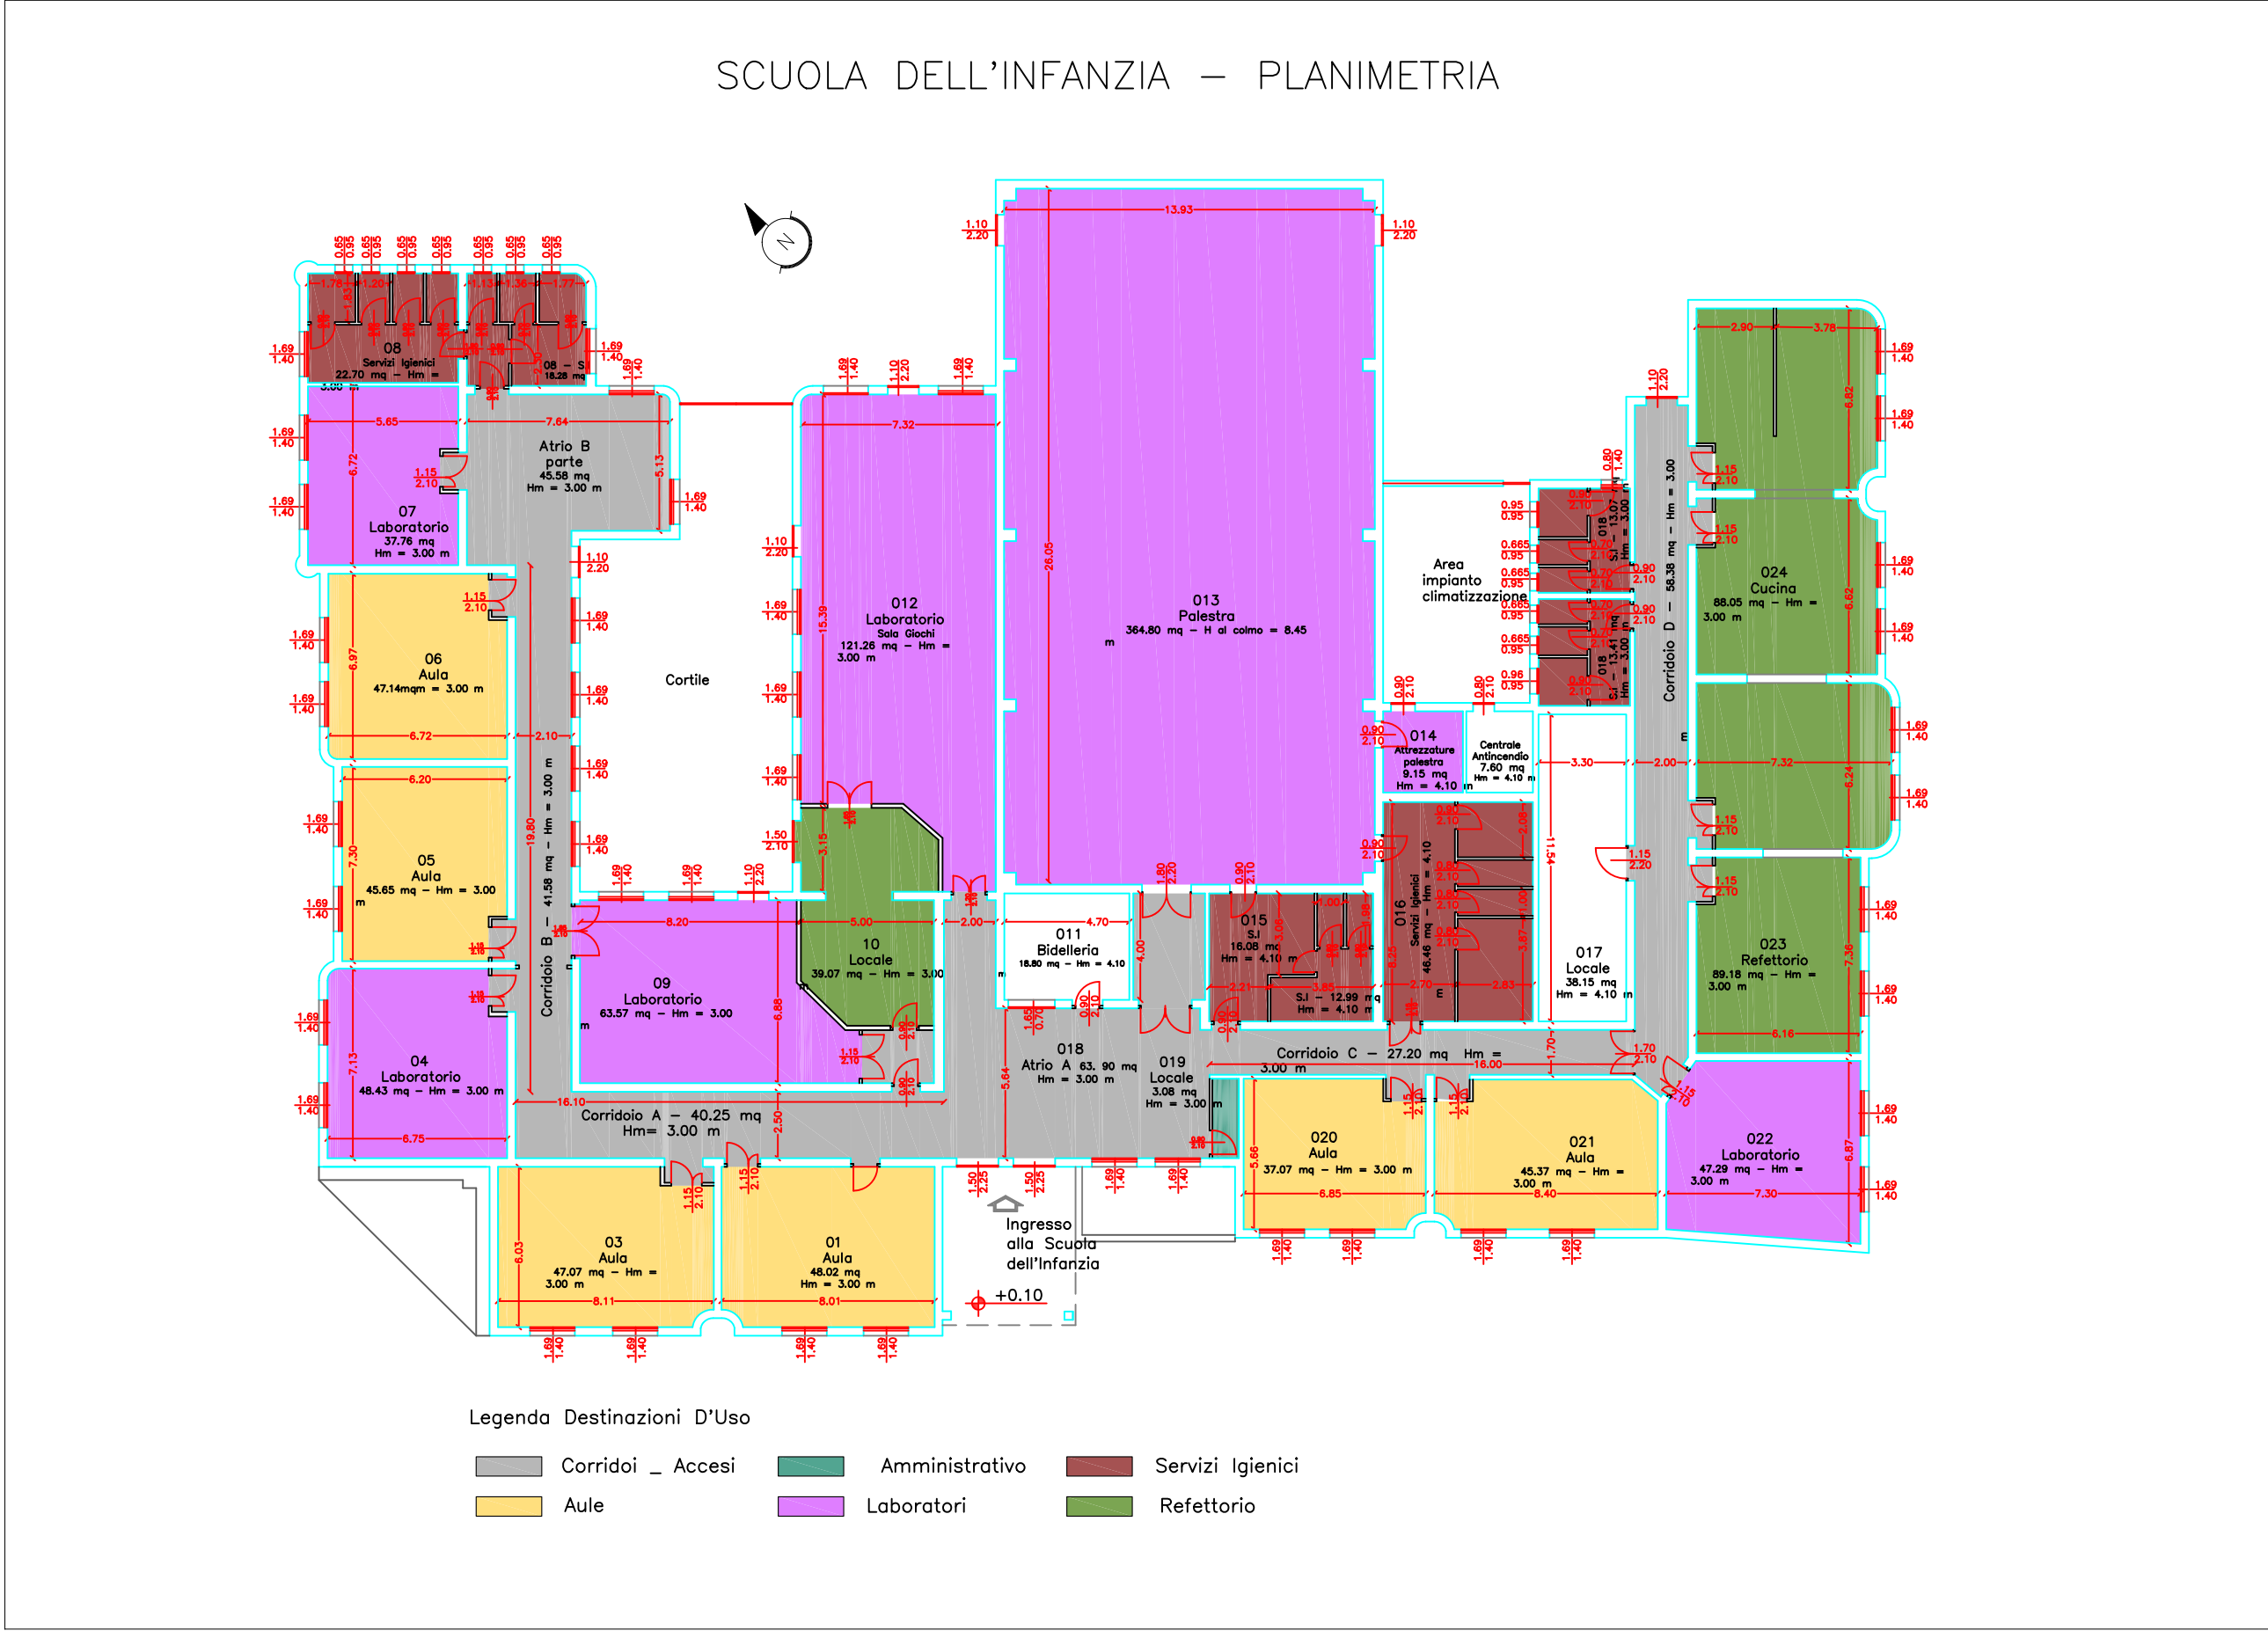


Prospetto A

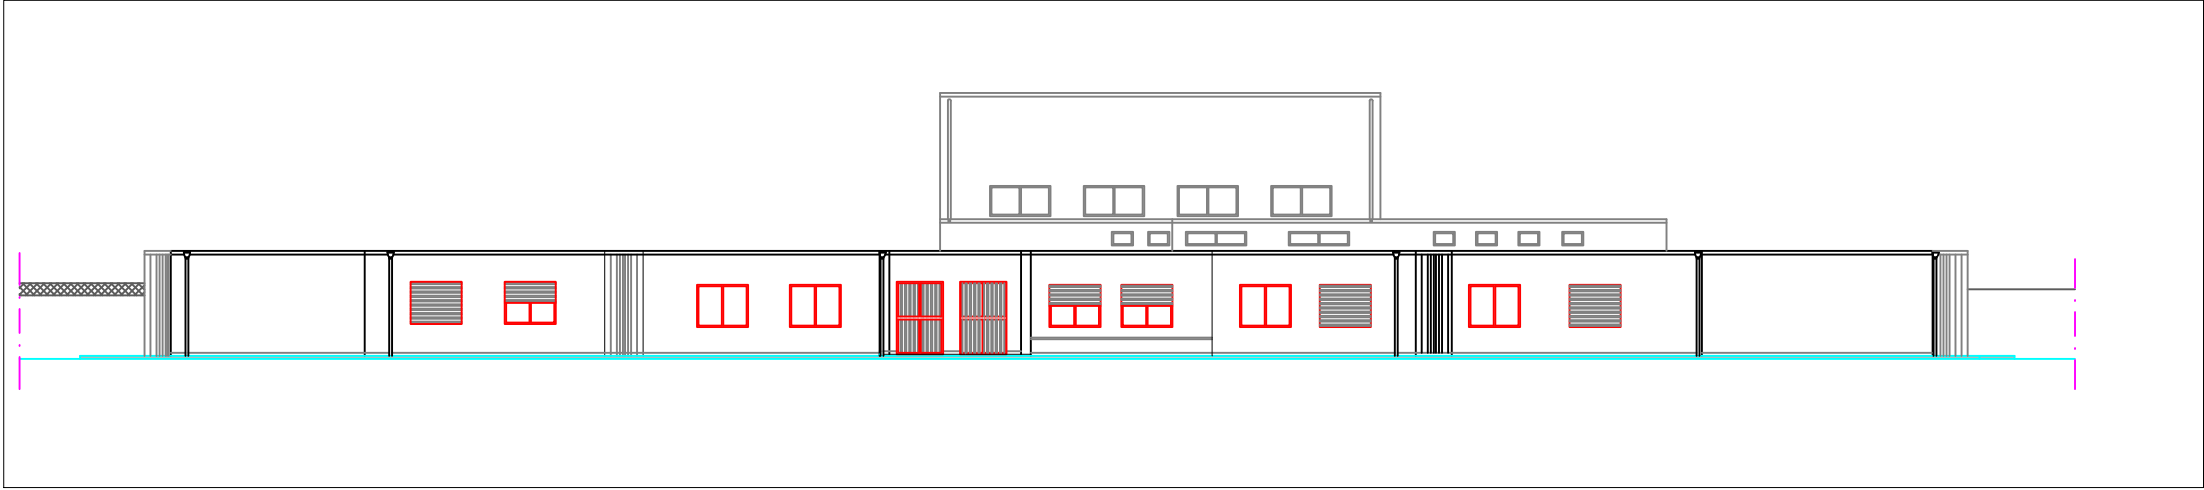


Prospetto B

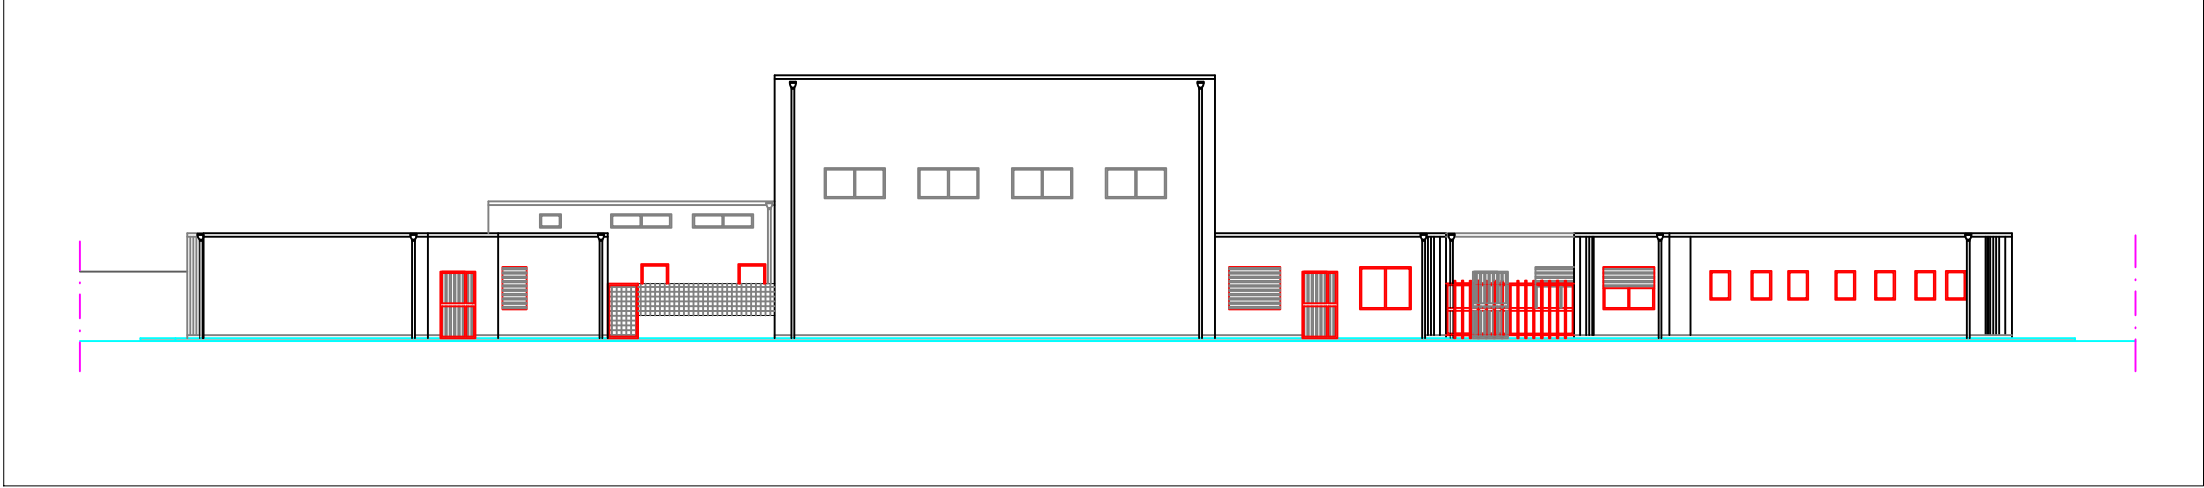


Prospetto C

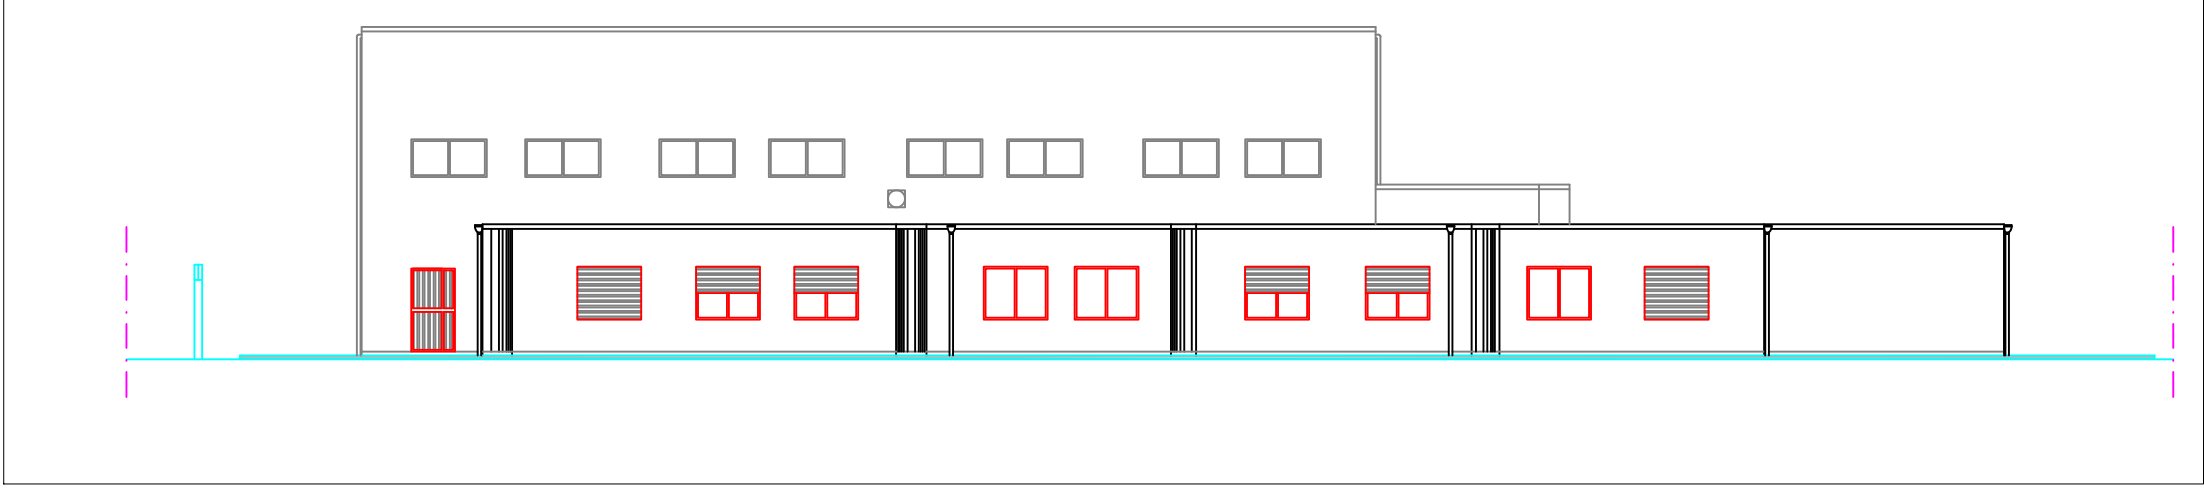


Prospetto D

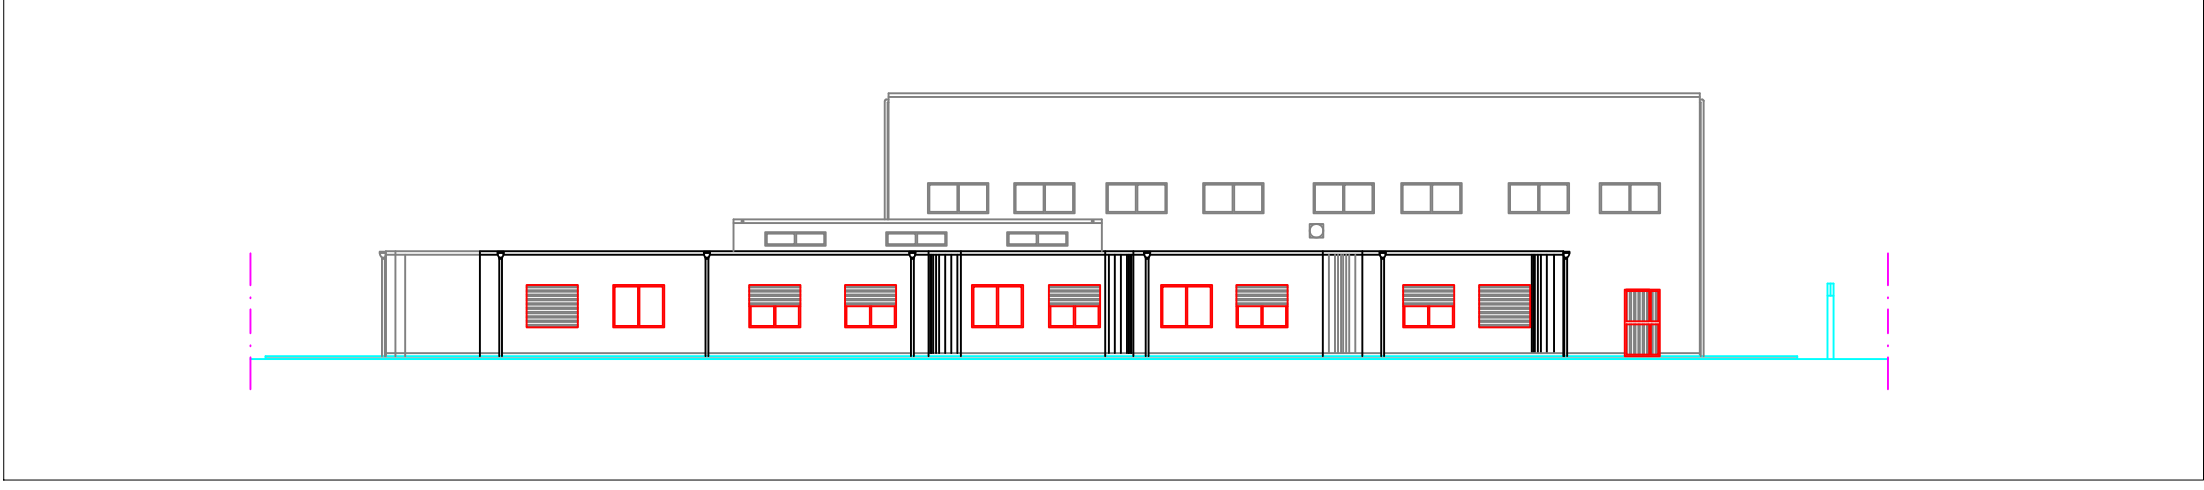


Pianta di riferimento

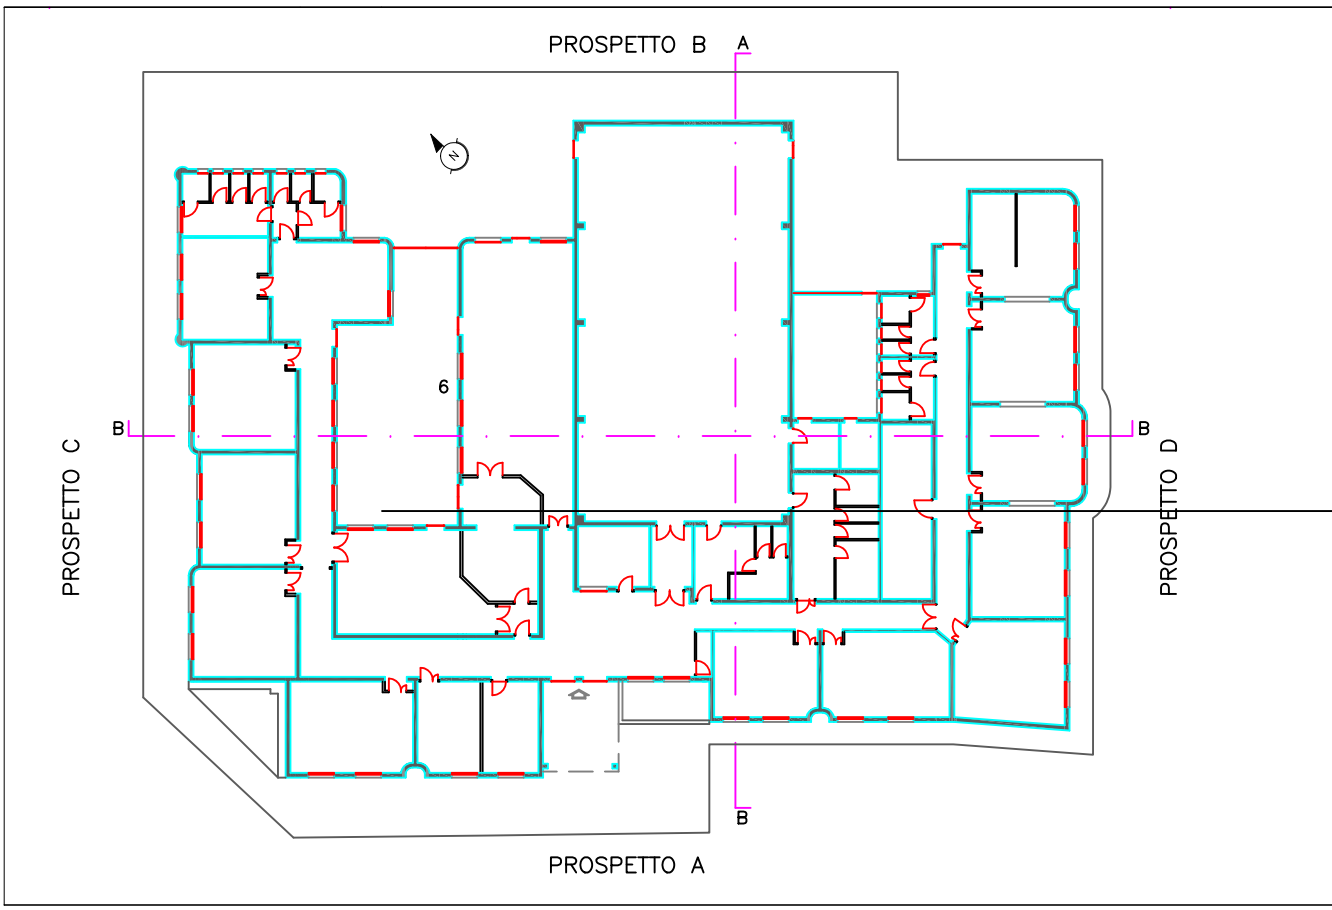


Planimetria generale del lotto con l'individuazione del sistema di smaltimento acque meteoriche

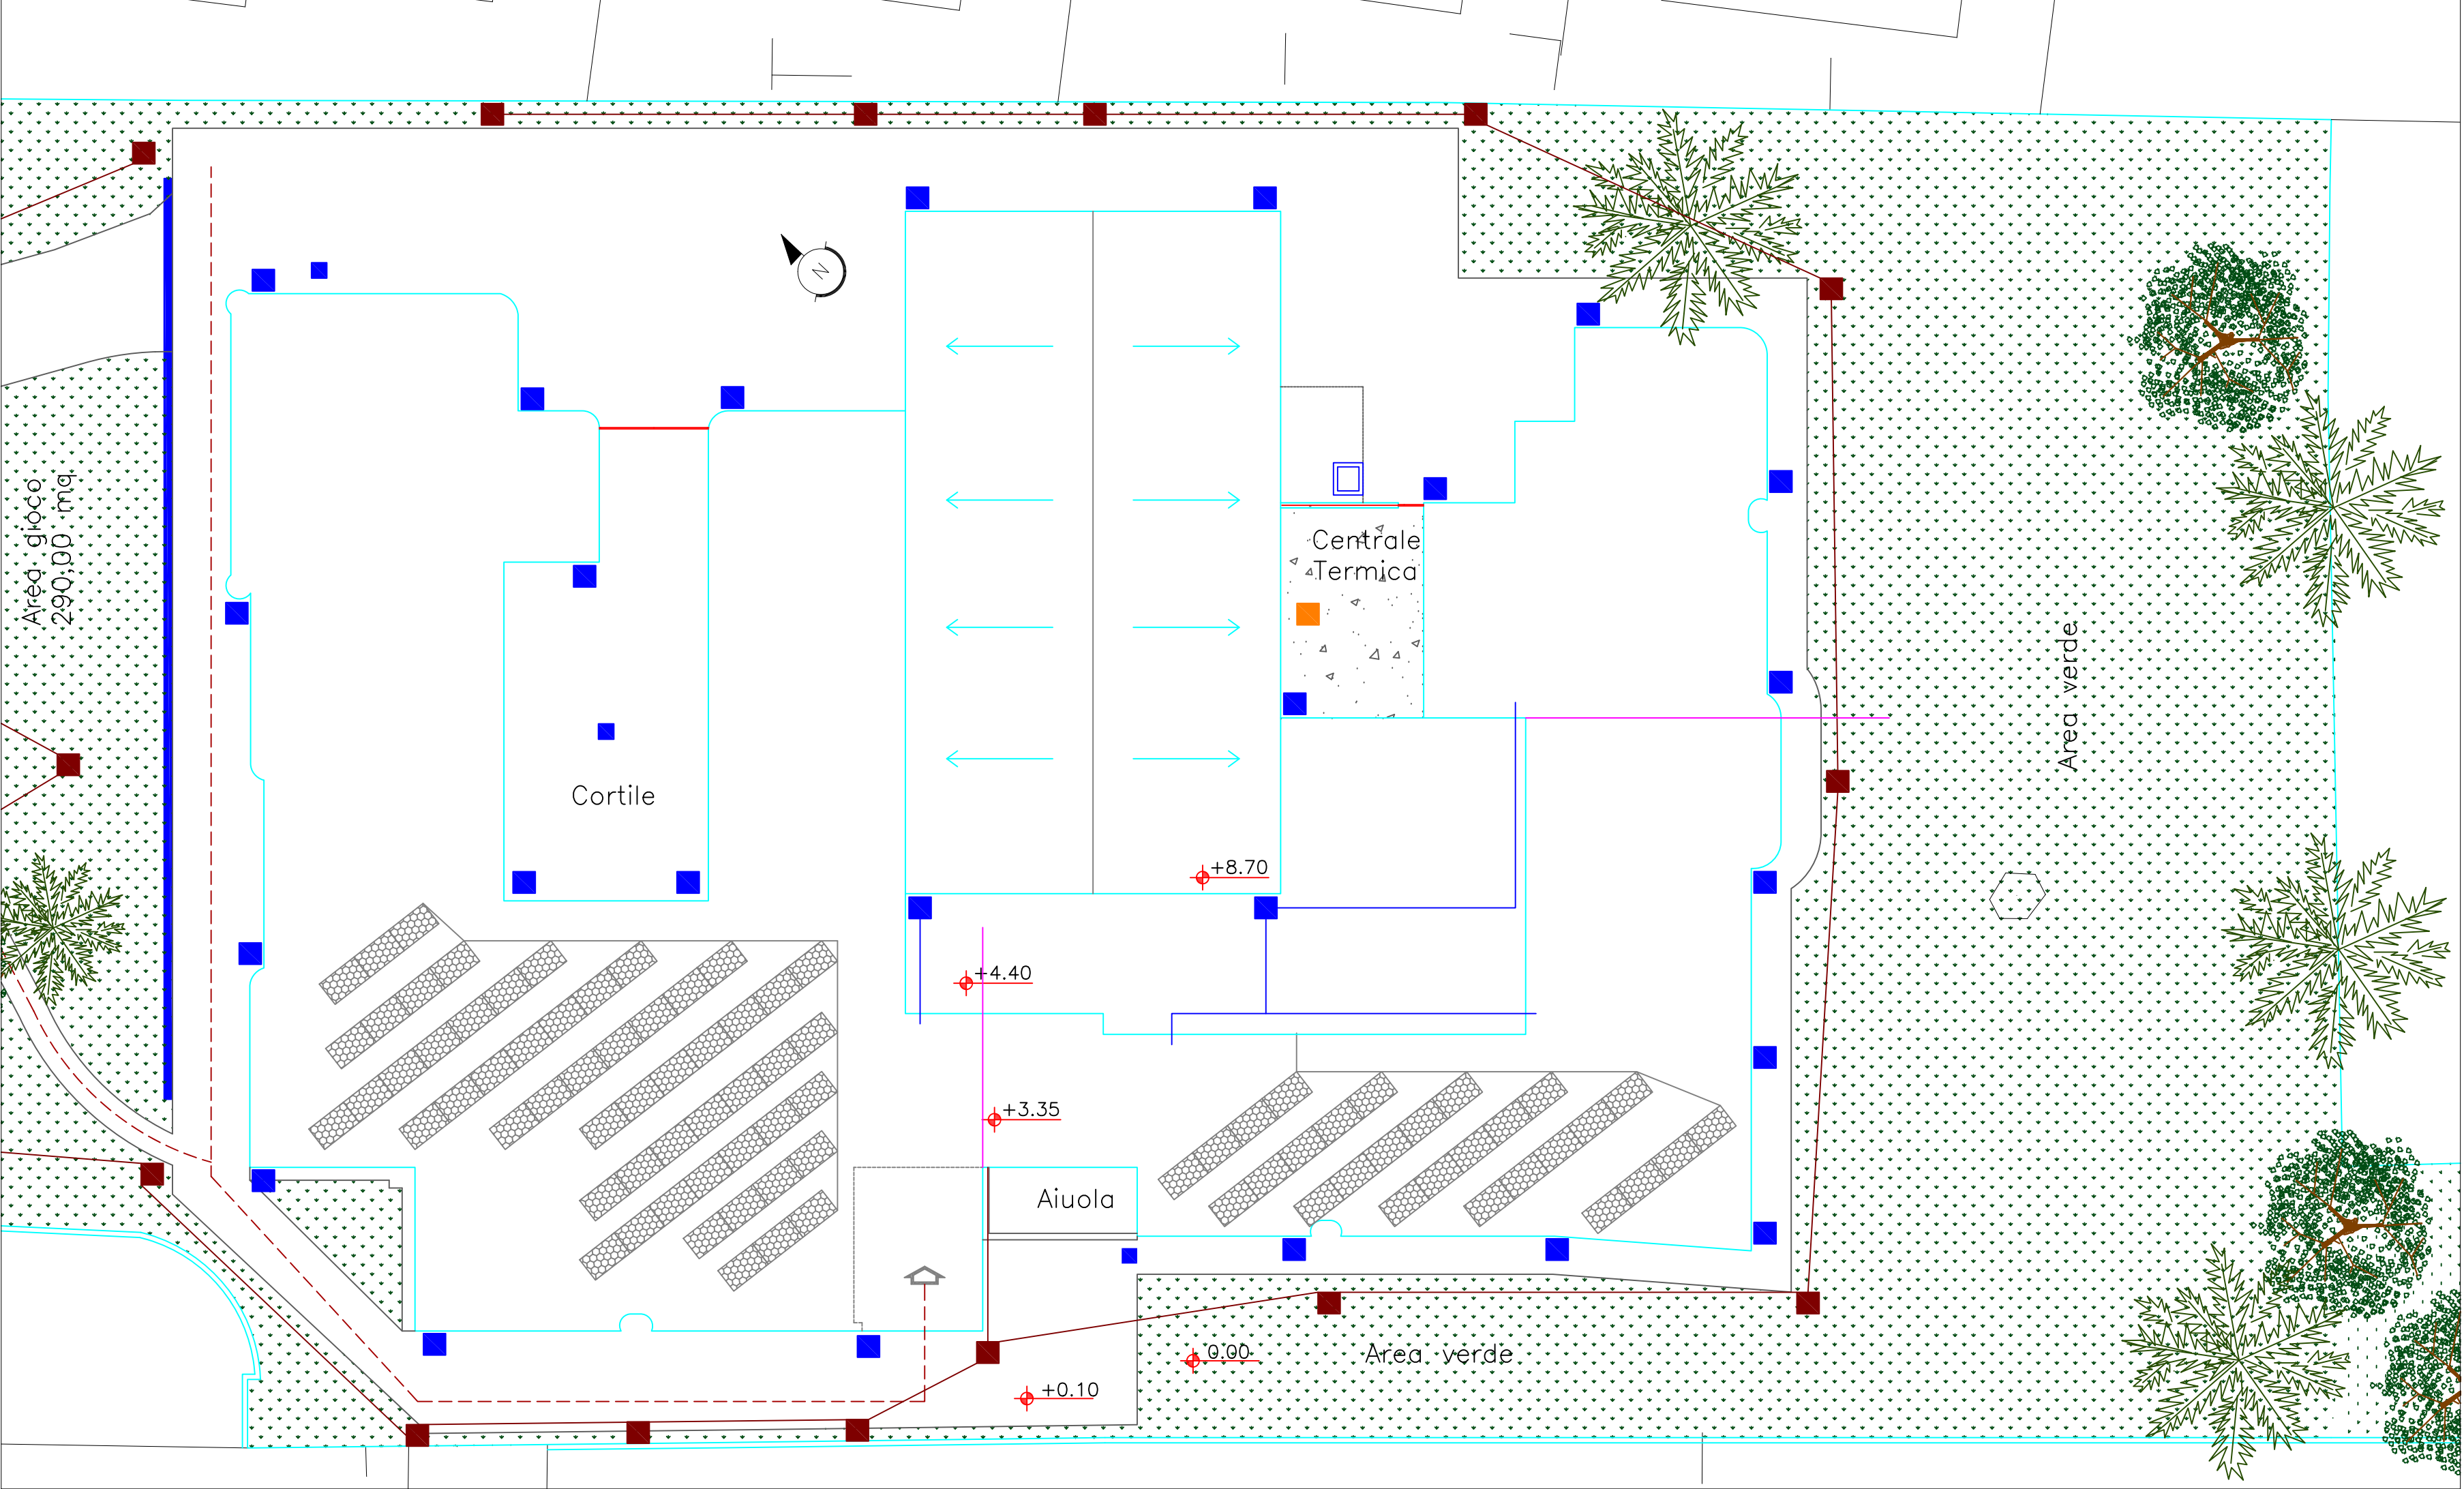


Estatto PUC

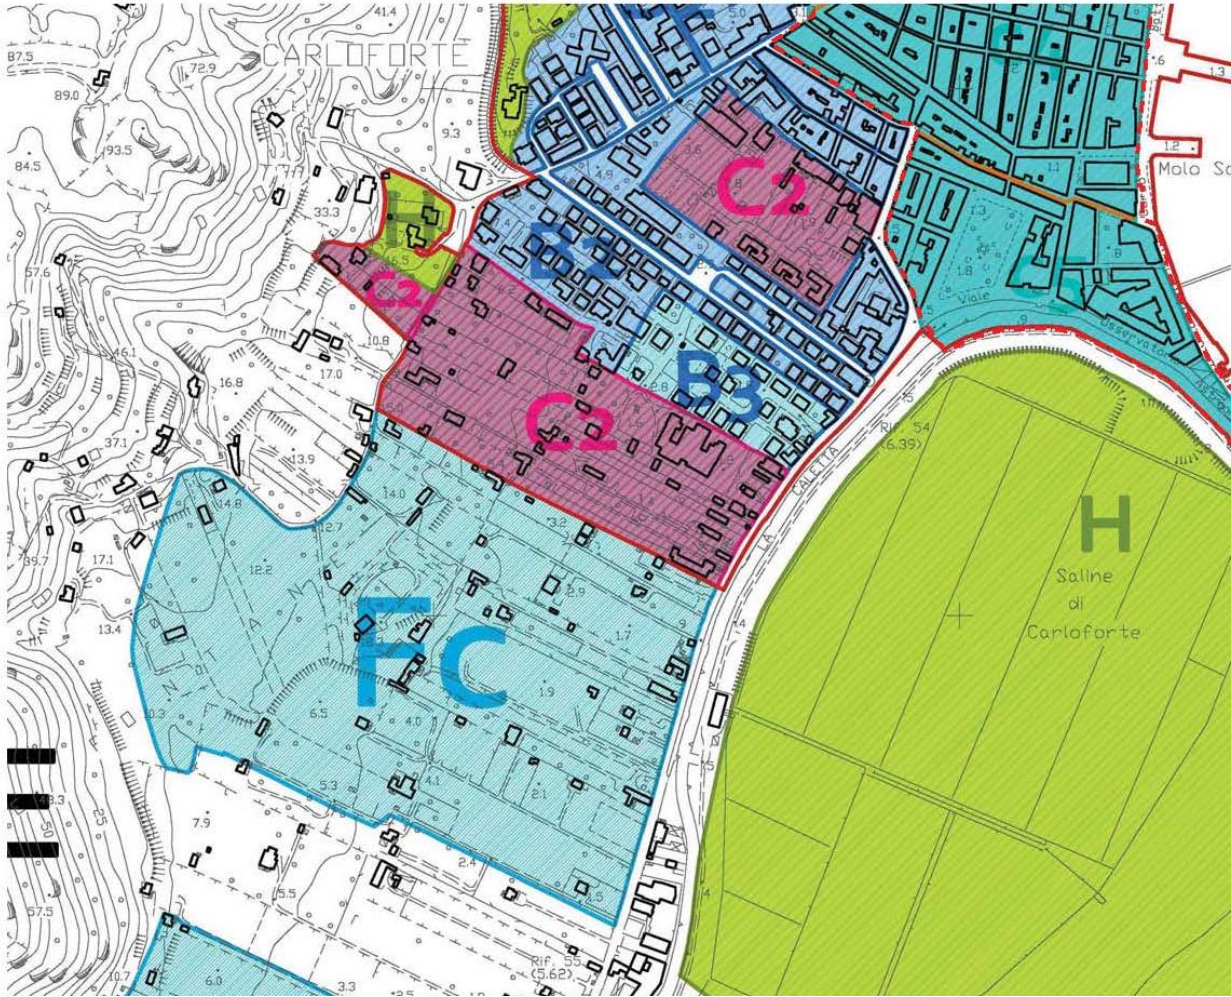


Sezione A – A

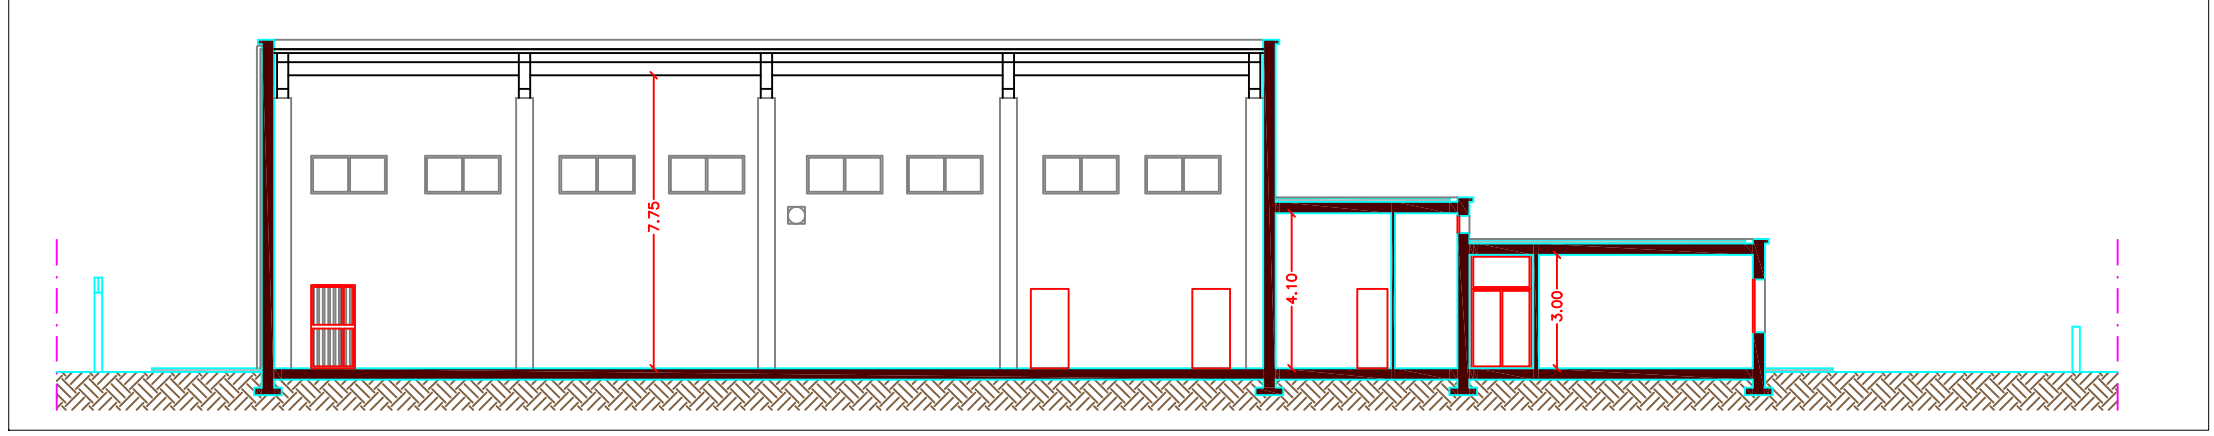

Sezione B – B

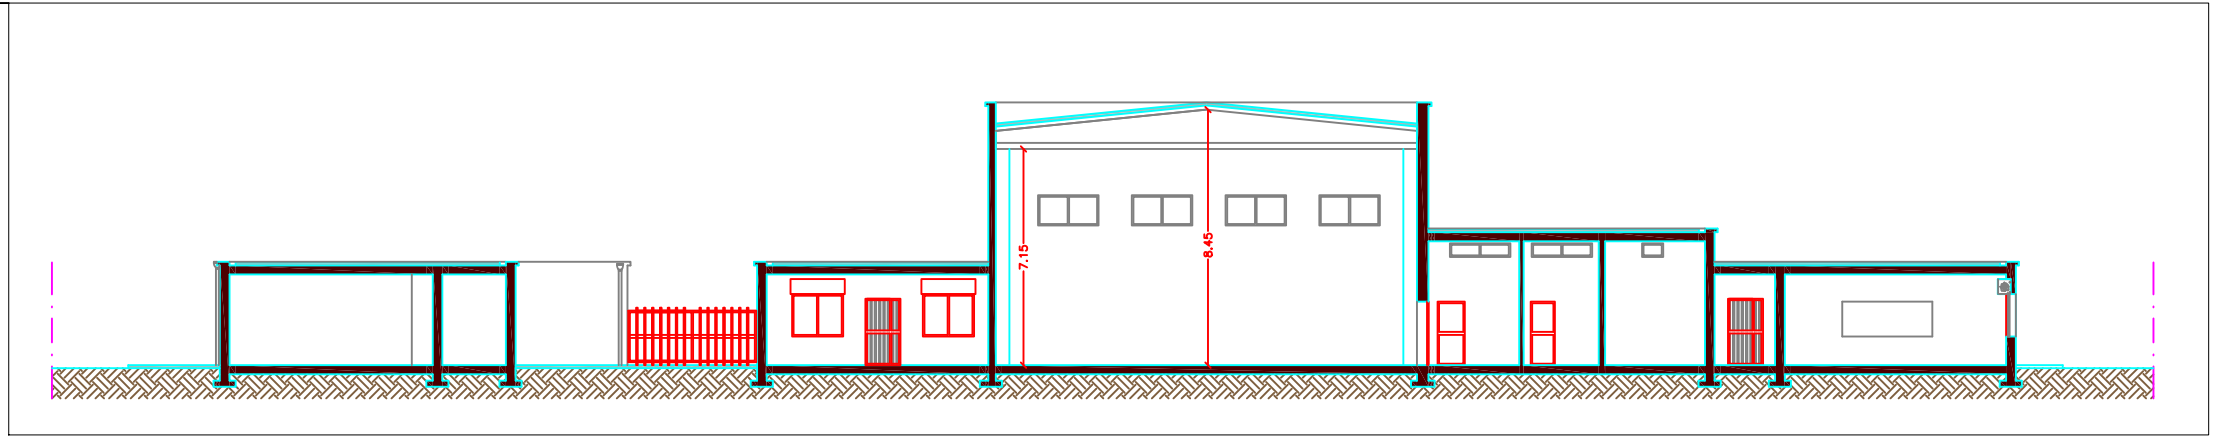

Estatto PPR

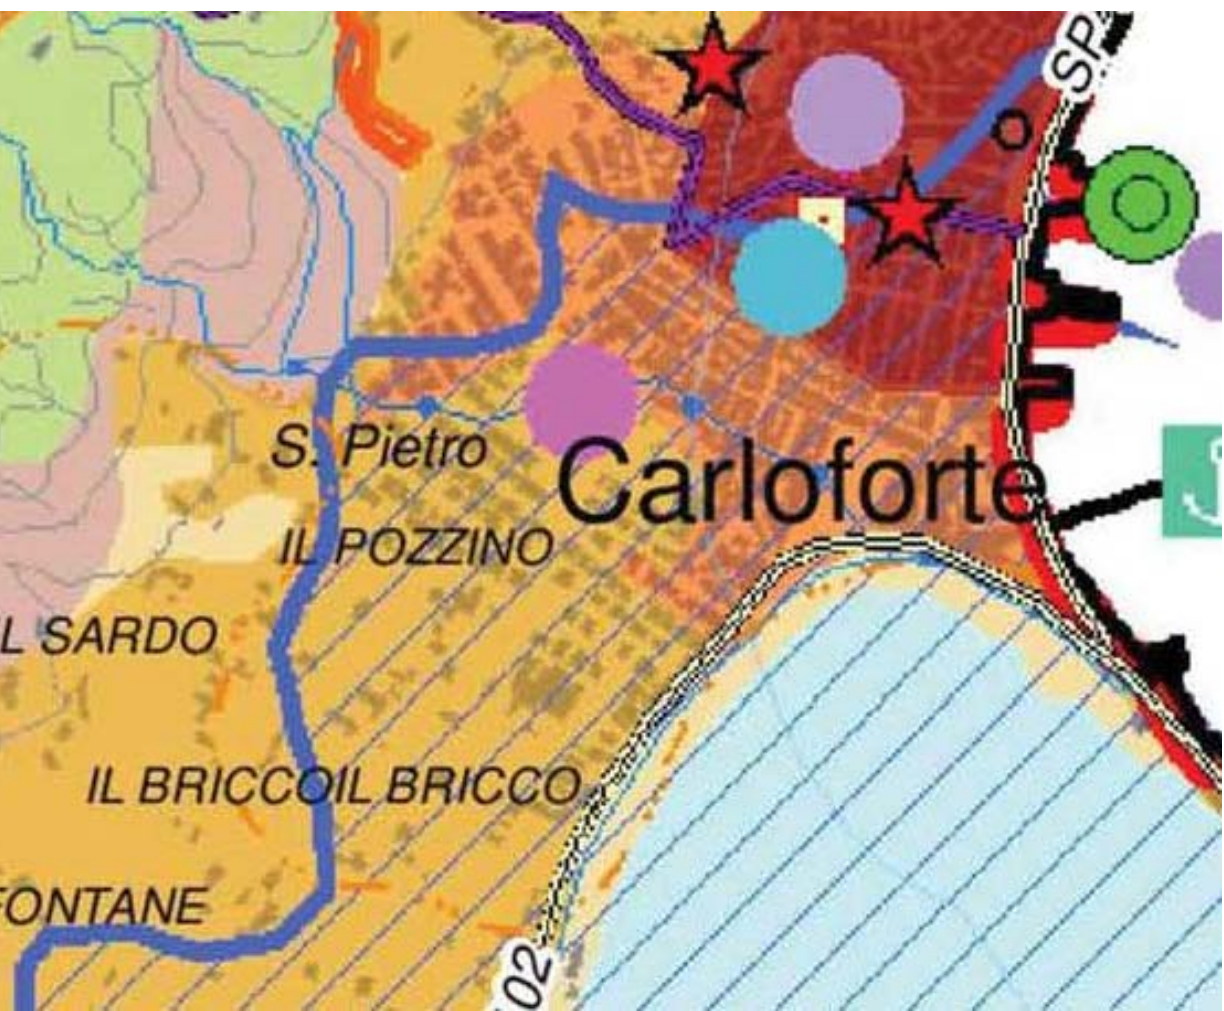

Estatto PIANO DI FABBRICAZIONE



CITTA' DI CARLOFORTE ASSESSORATO AI LAVORI PUBBLICI PROVINCIA DEL SUD SARDEGNA L'Assessore al LL. PP. Stefano Rombi		FSC Fondo per lo Sviluppo e la Coesione ISCOL@ Il Sindaco Salvatore Puggioni
Titolo del Progetto LAVORI PER LA MESSA IN SICUREZZA, RISTRUTTURAZIONE E ADEGUAMENTO DELLA SCUOLA DELL'INFANZIA - ISCOL@ 2018-2020		
Codice Identificativo Pratica BLD_02.00	Livello di progettazione PROGETTO DEFINITIVO ESECUTIVO	
Codice Elaborato BLD_050	Titolo dell'Elaborato B.1 Stato Attuale	
Scala		
Revisione n° del		
Data di prima emissione 4.12.2019	Progettazione Progettista Coordinatore Ing. Alessandro Fois	ORDINE INGEGNERI PROVINCIA CAGLIARI N. 5129 Dr. Ing. ALESSANDRO FOIS
Comune di Carloforte		
Regione Autonoma della Sardegna		
	Responsabile Unico del Procedimento Ing. Marco Sivaletta Verifica del progetto in data	