

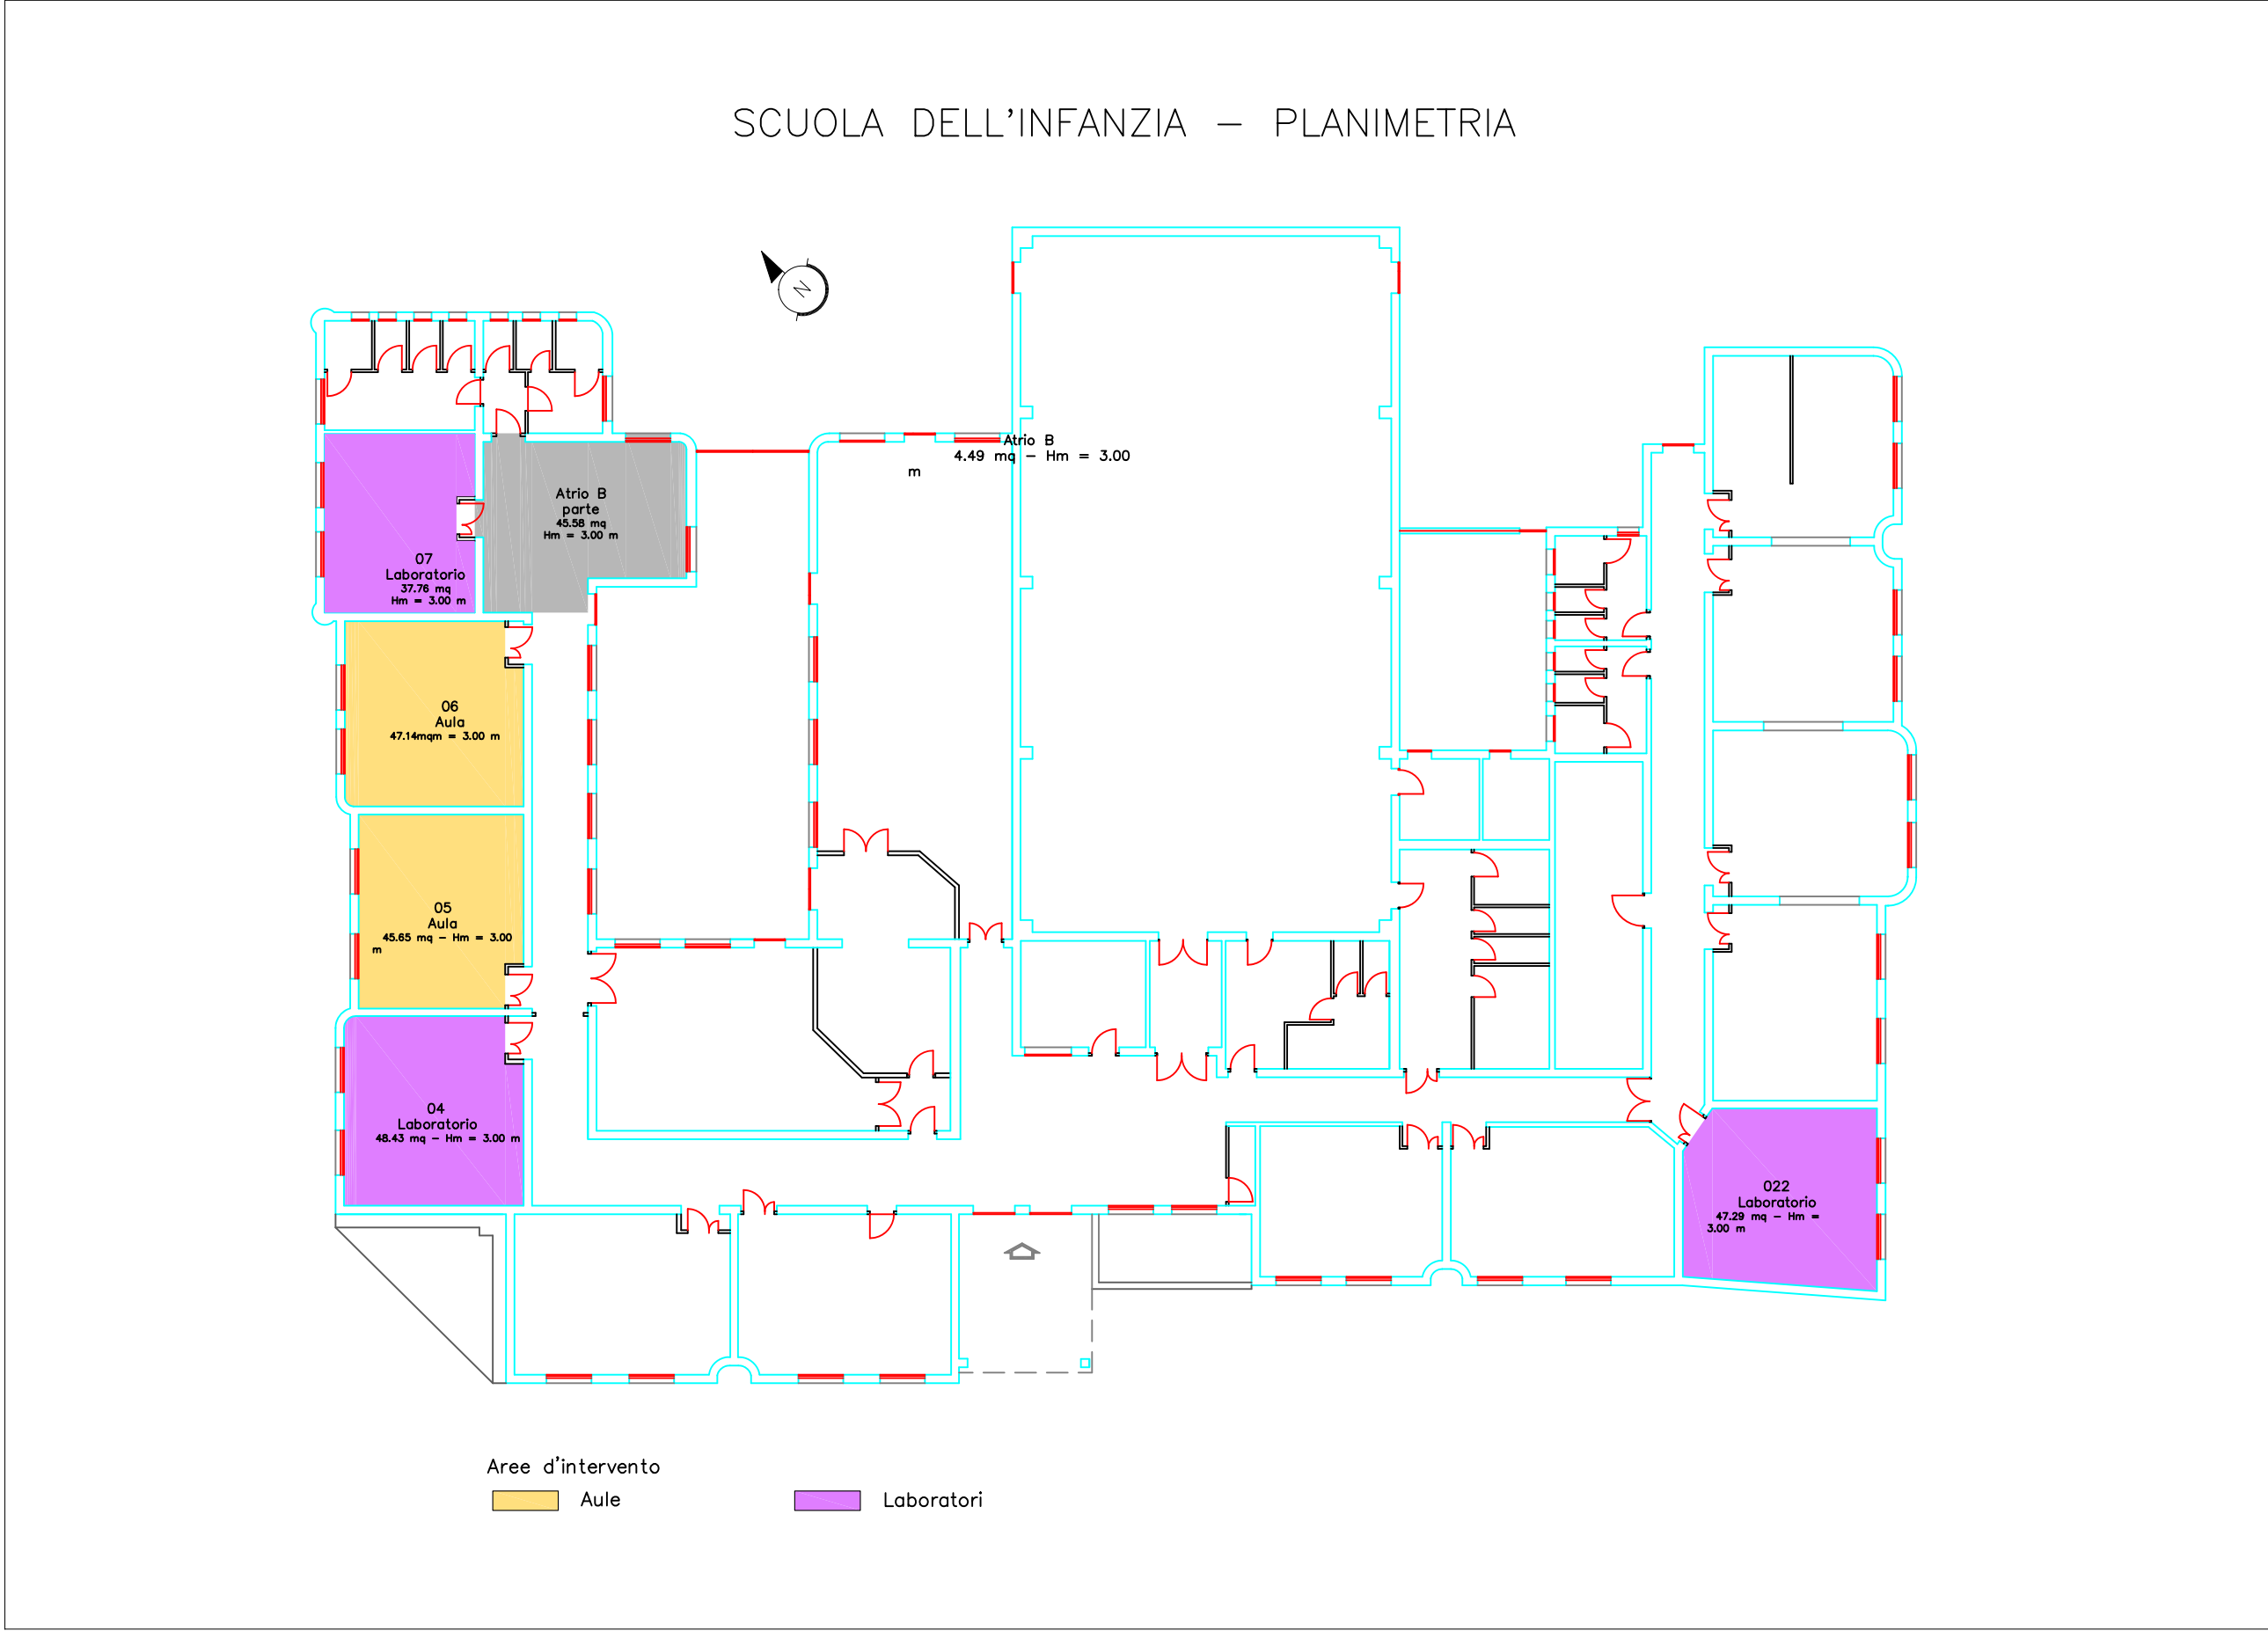



Pianta quotata con l'individuazione delle unità funzionali d'intervento di manutenzione

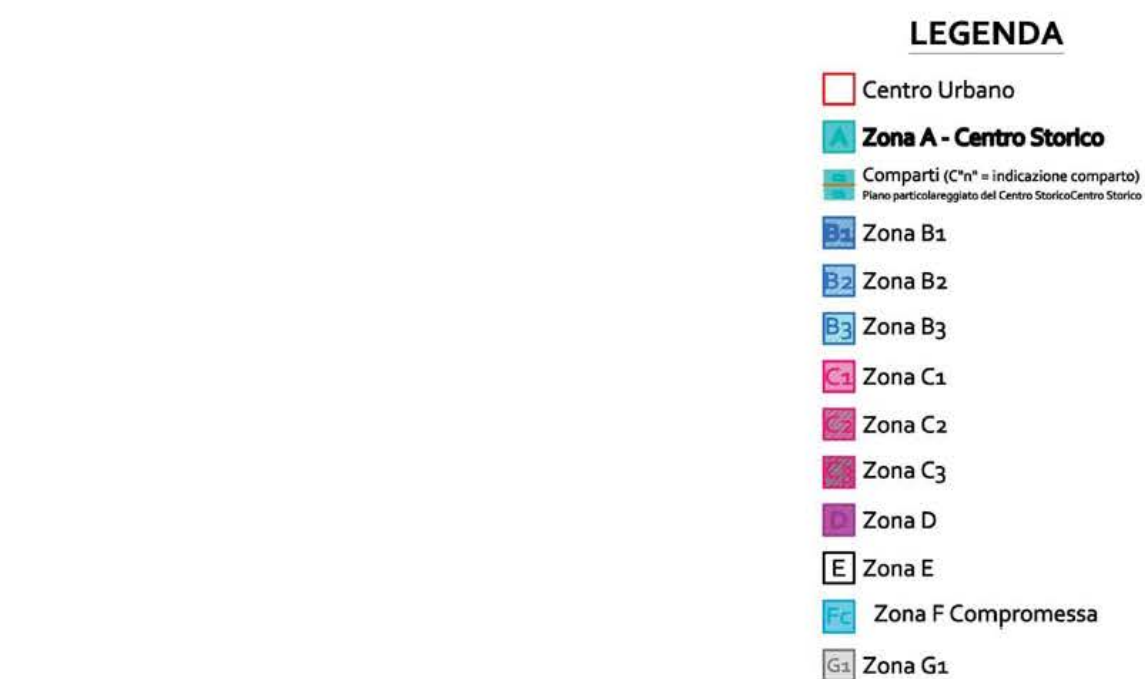


Pianta copertura con l'individuazione delle unità funzionali d'intervento

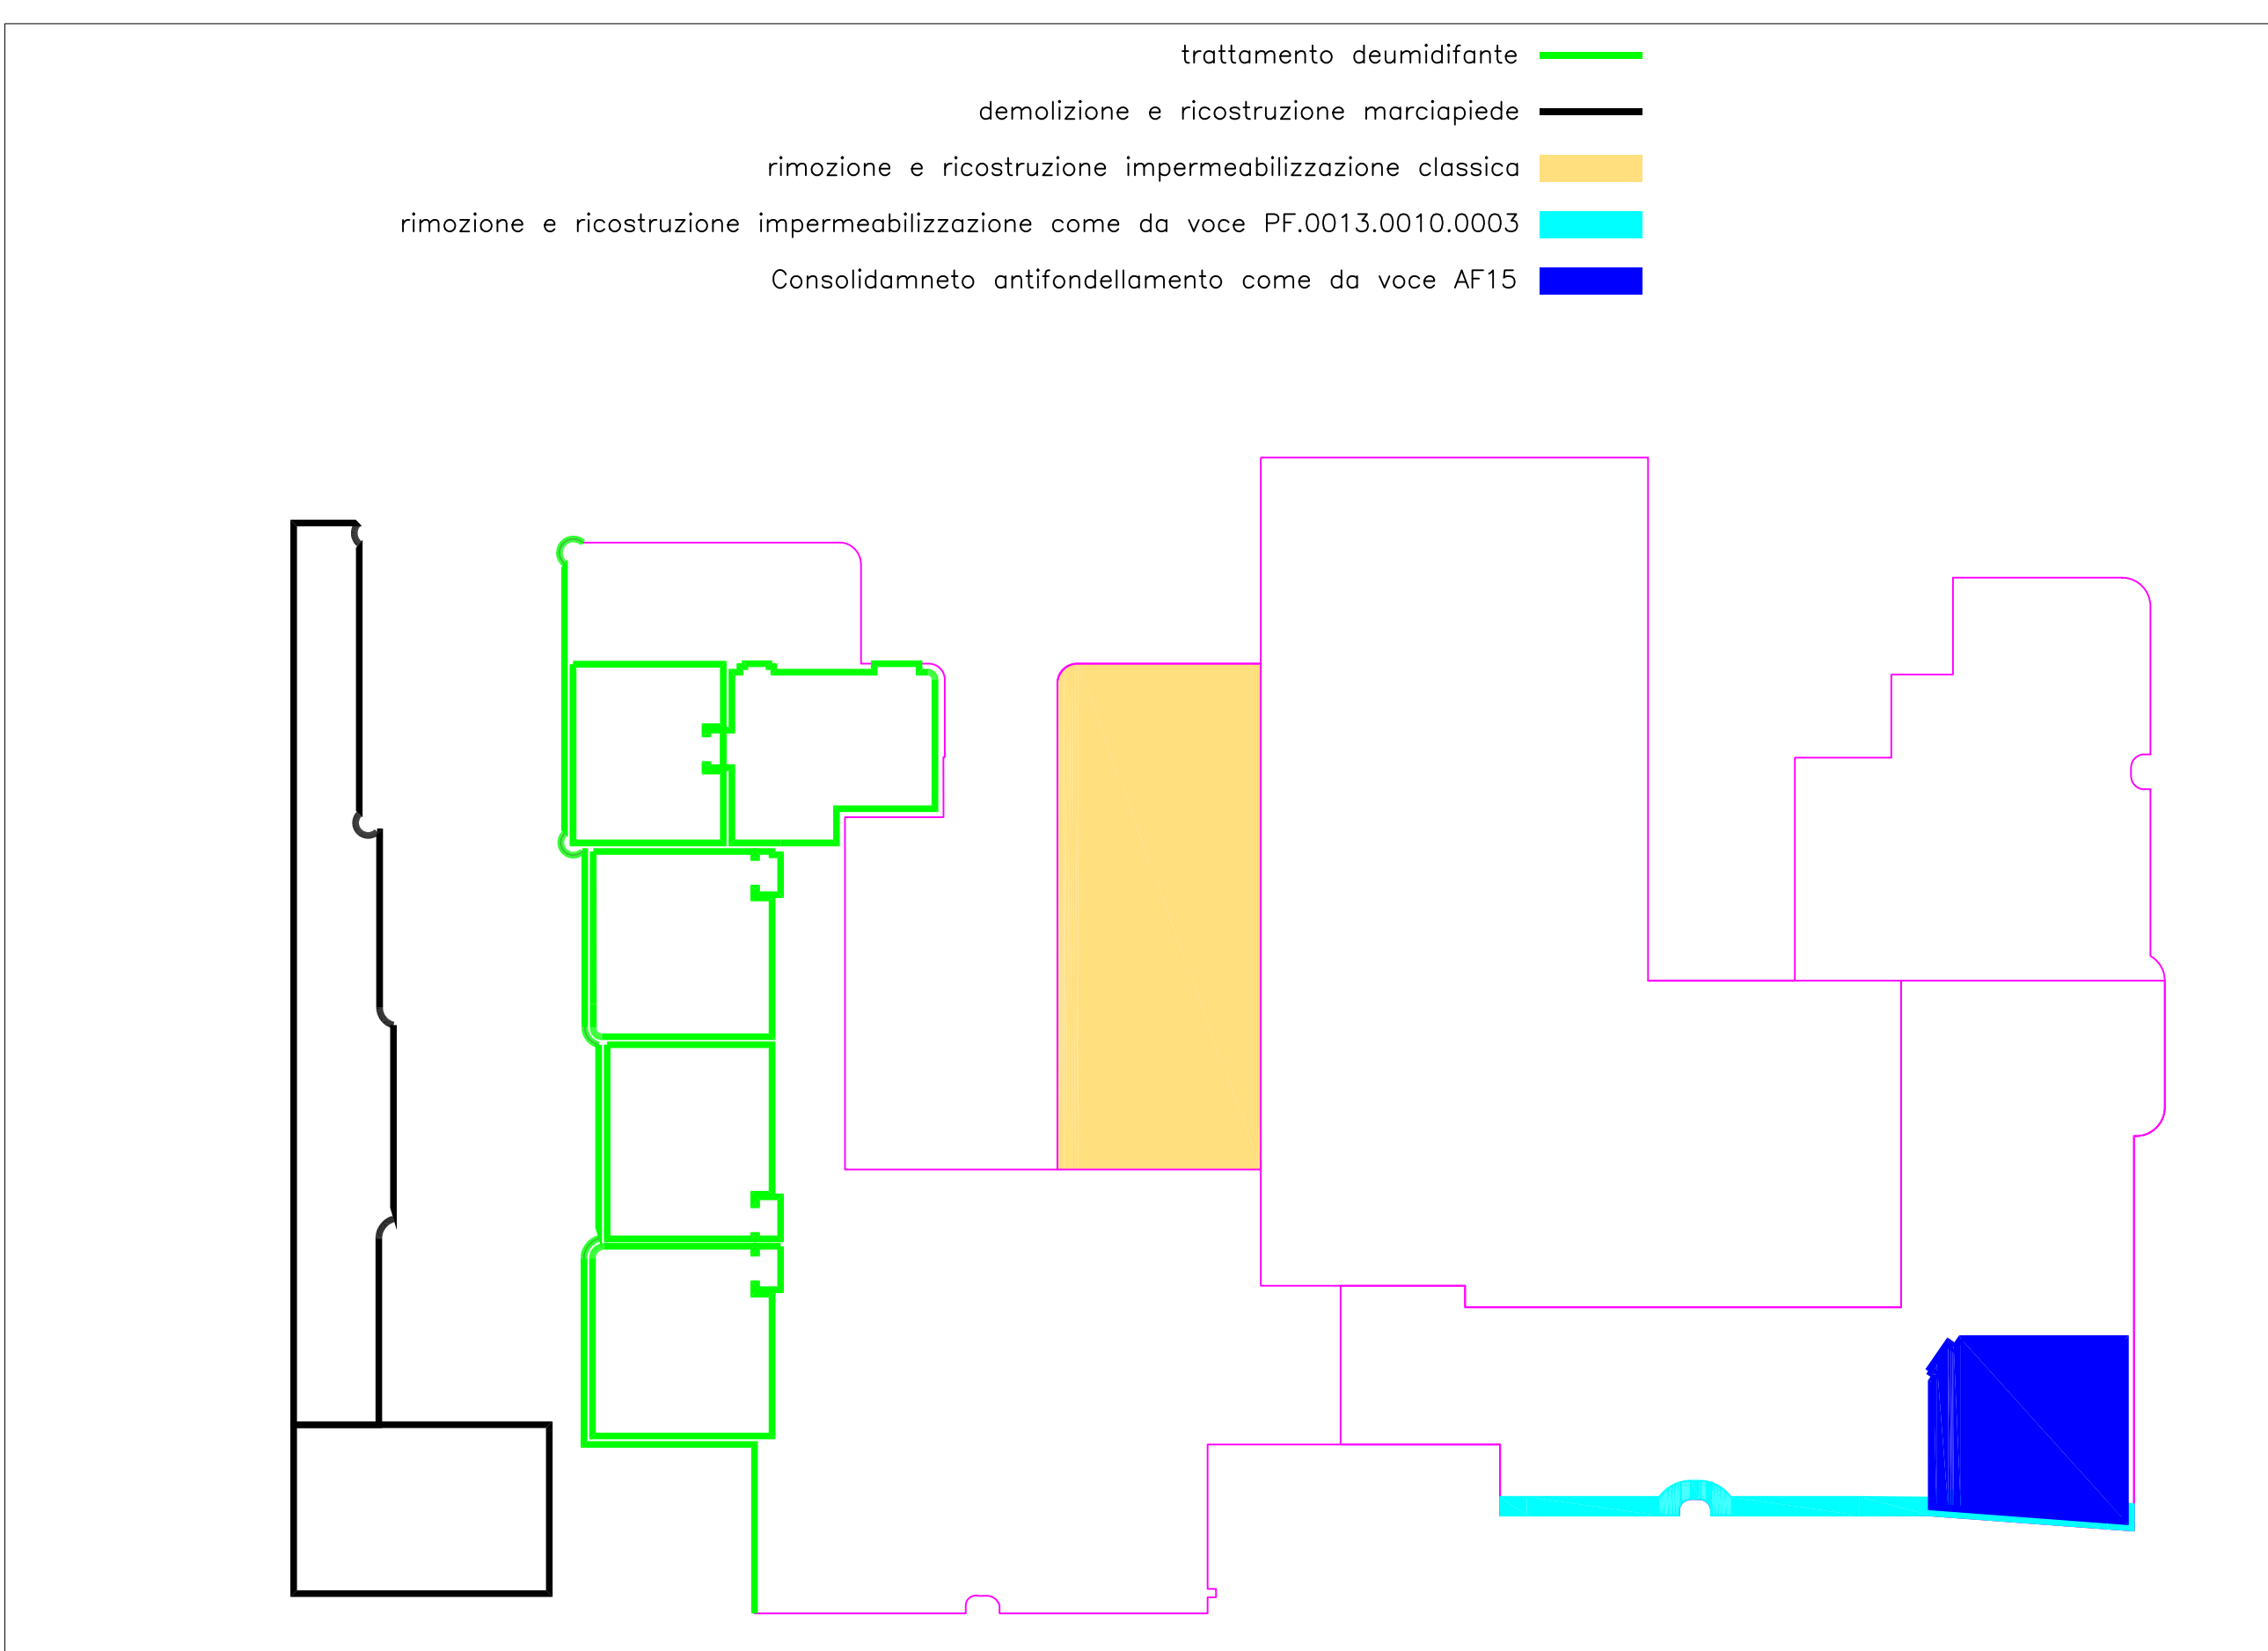


Pianta di riferimento

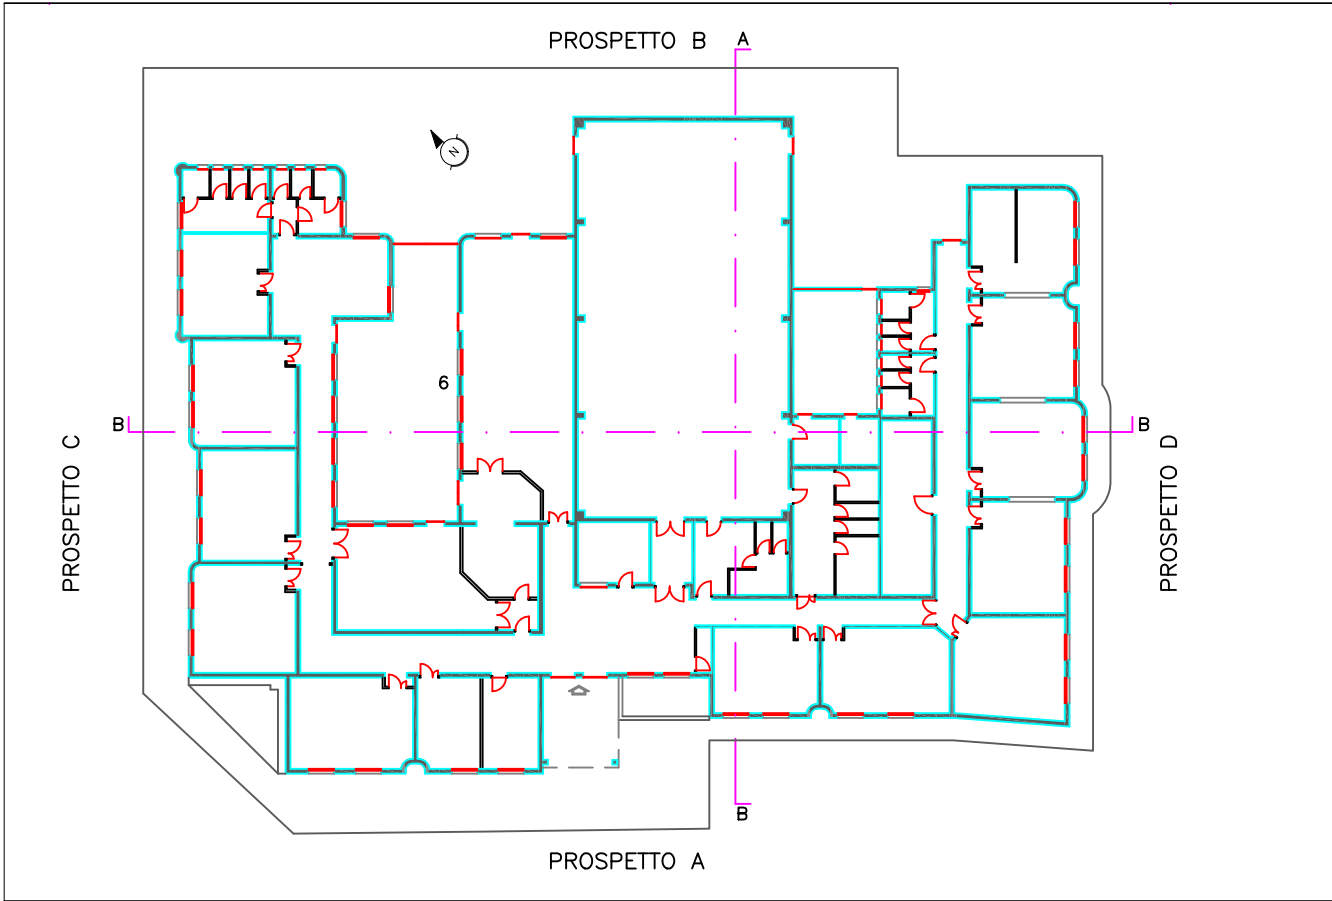


Estatto PUC

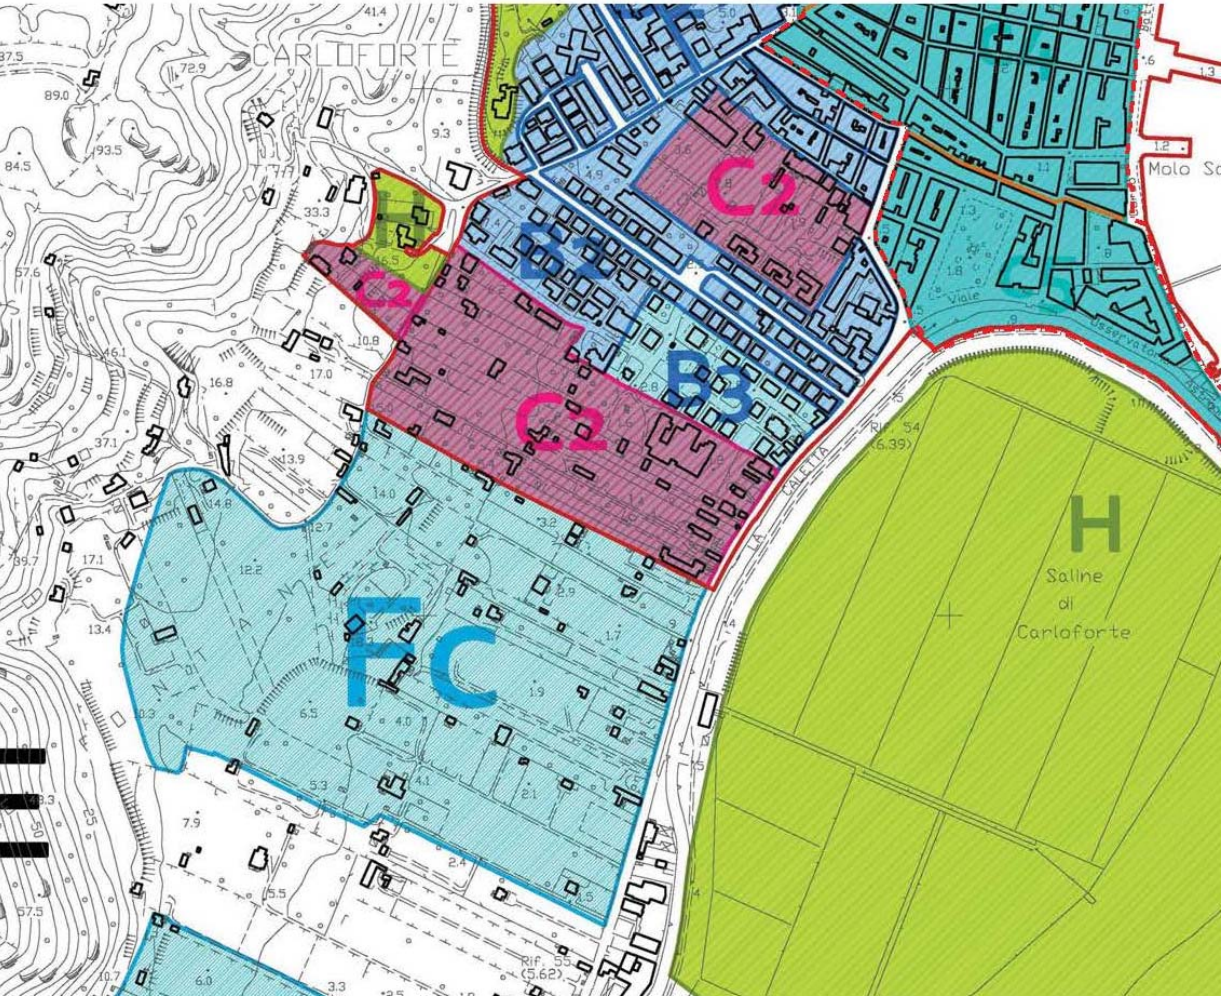


Sezione A

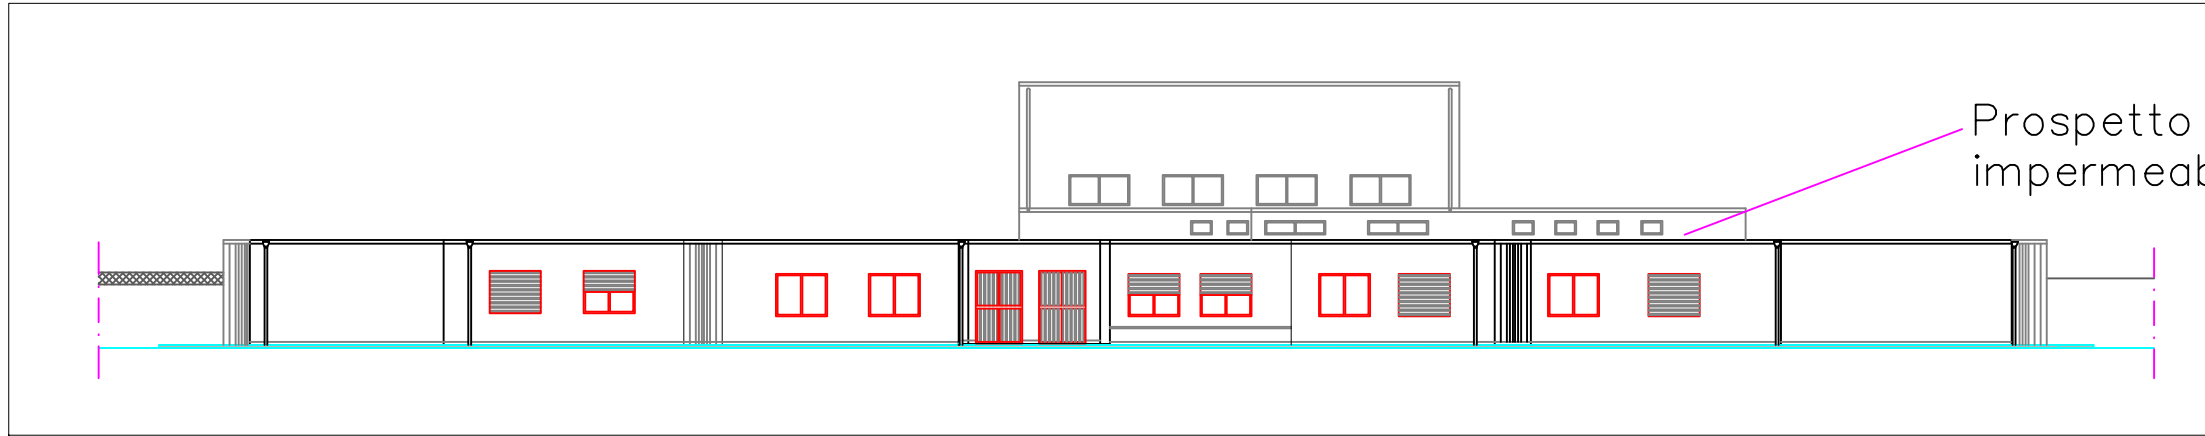

Prospetto C

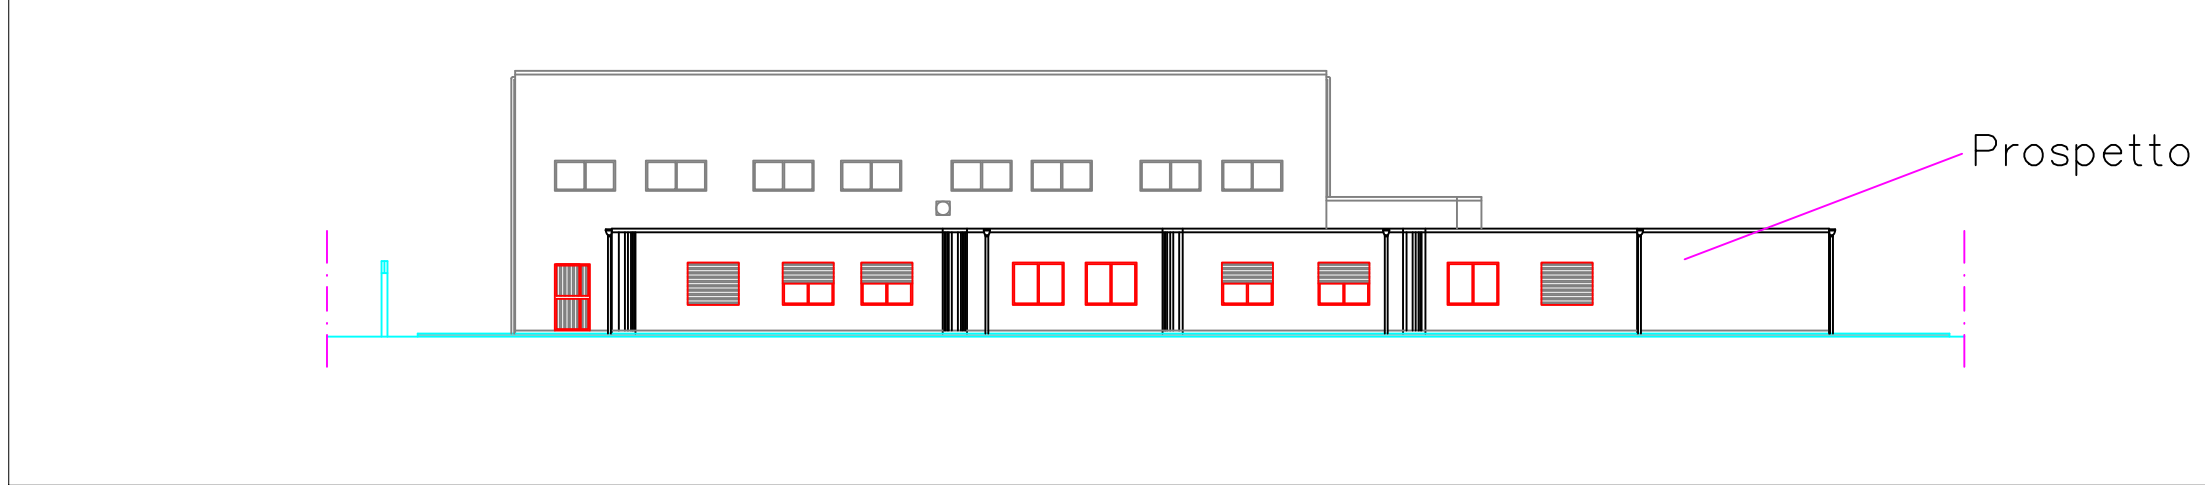

Planimetria generale del lotto con l'individuazione del sistema di smaltimento acque meteoriche oggetto di revisione

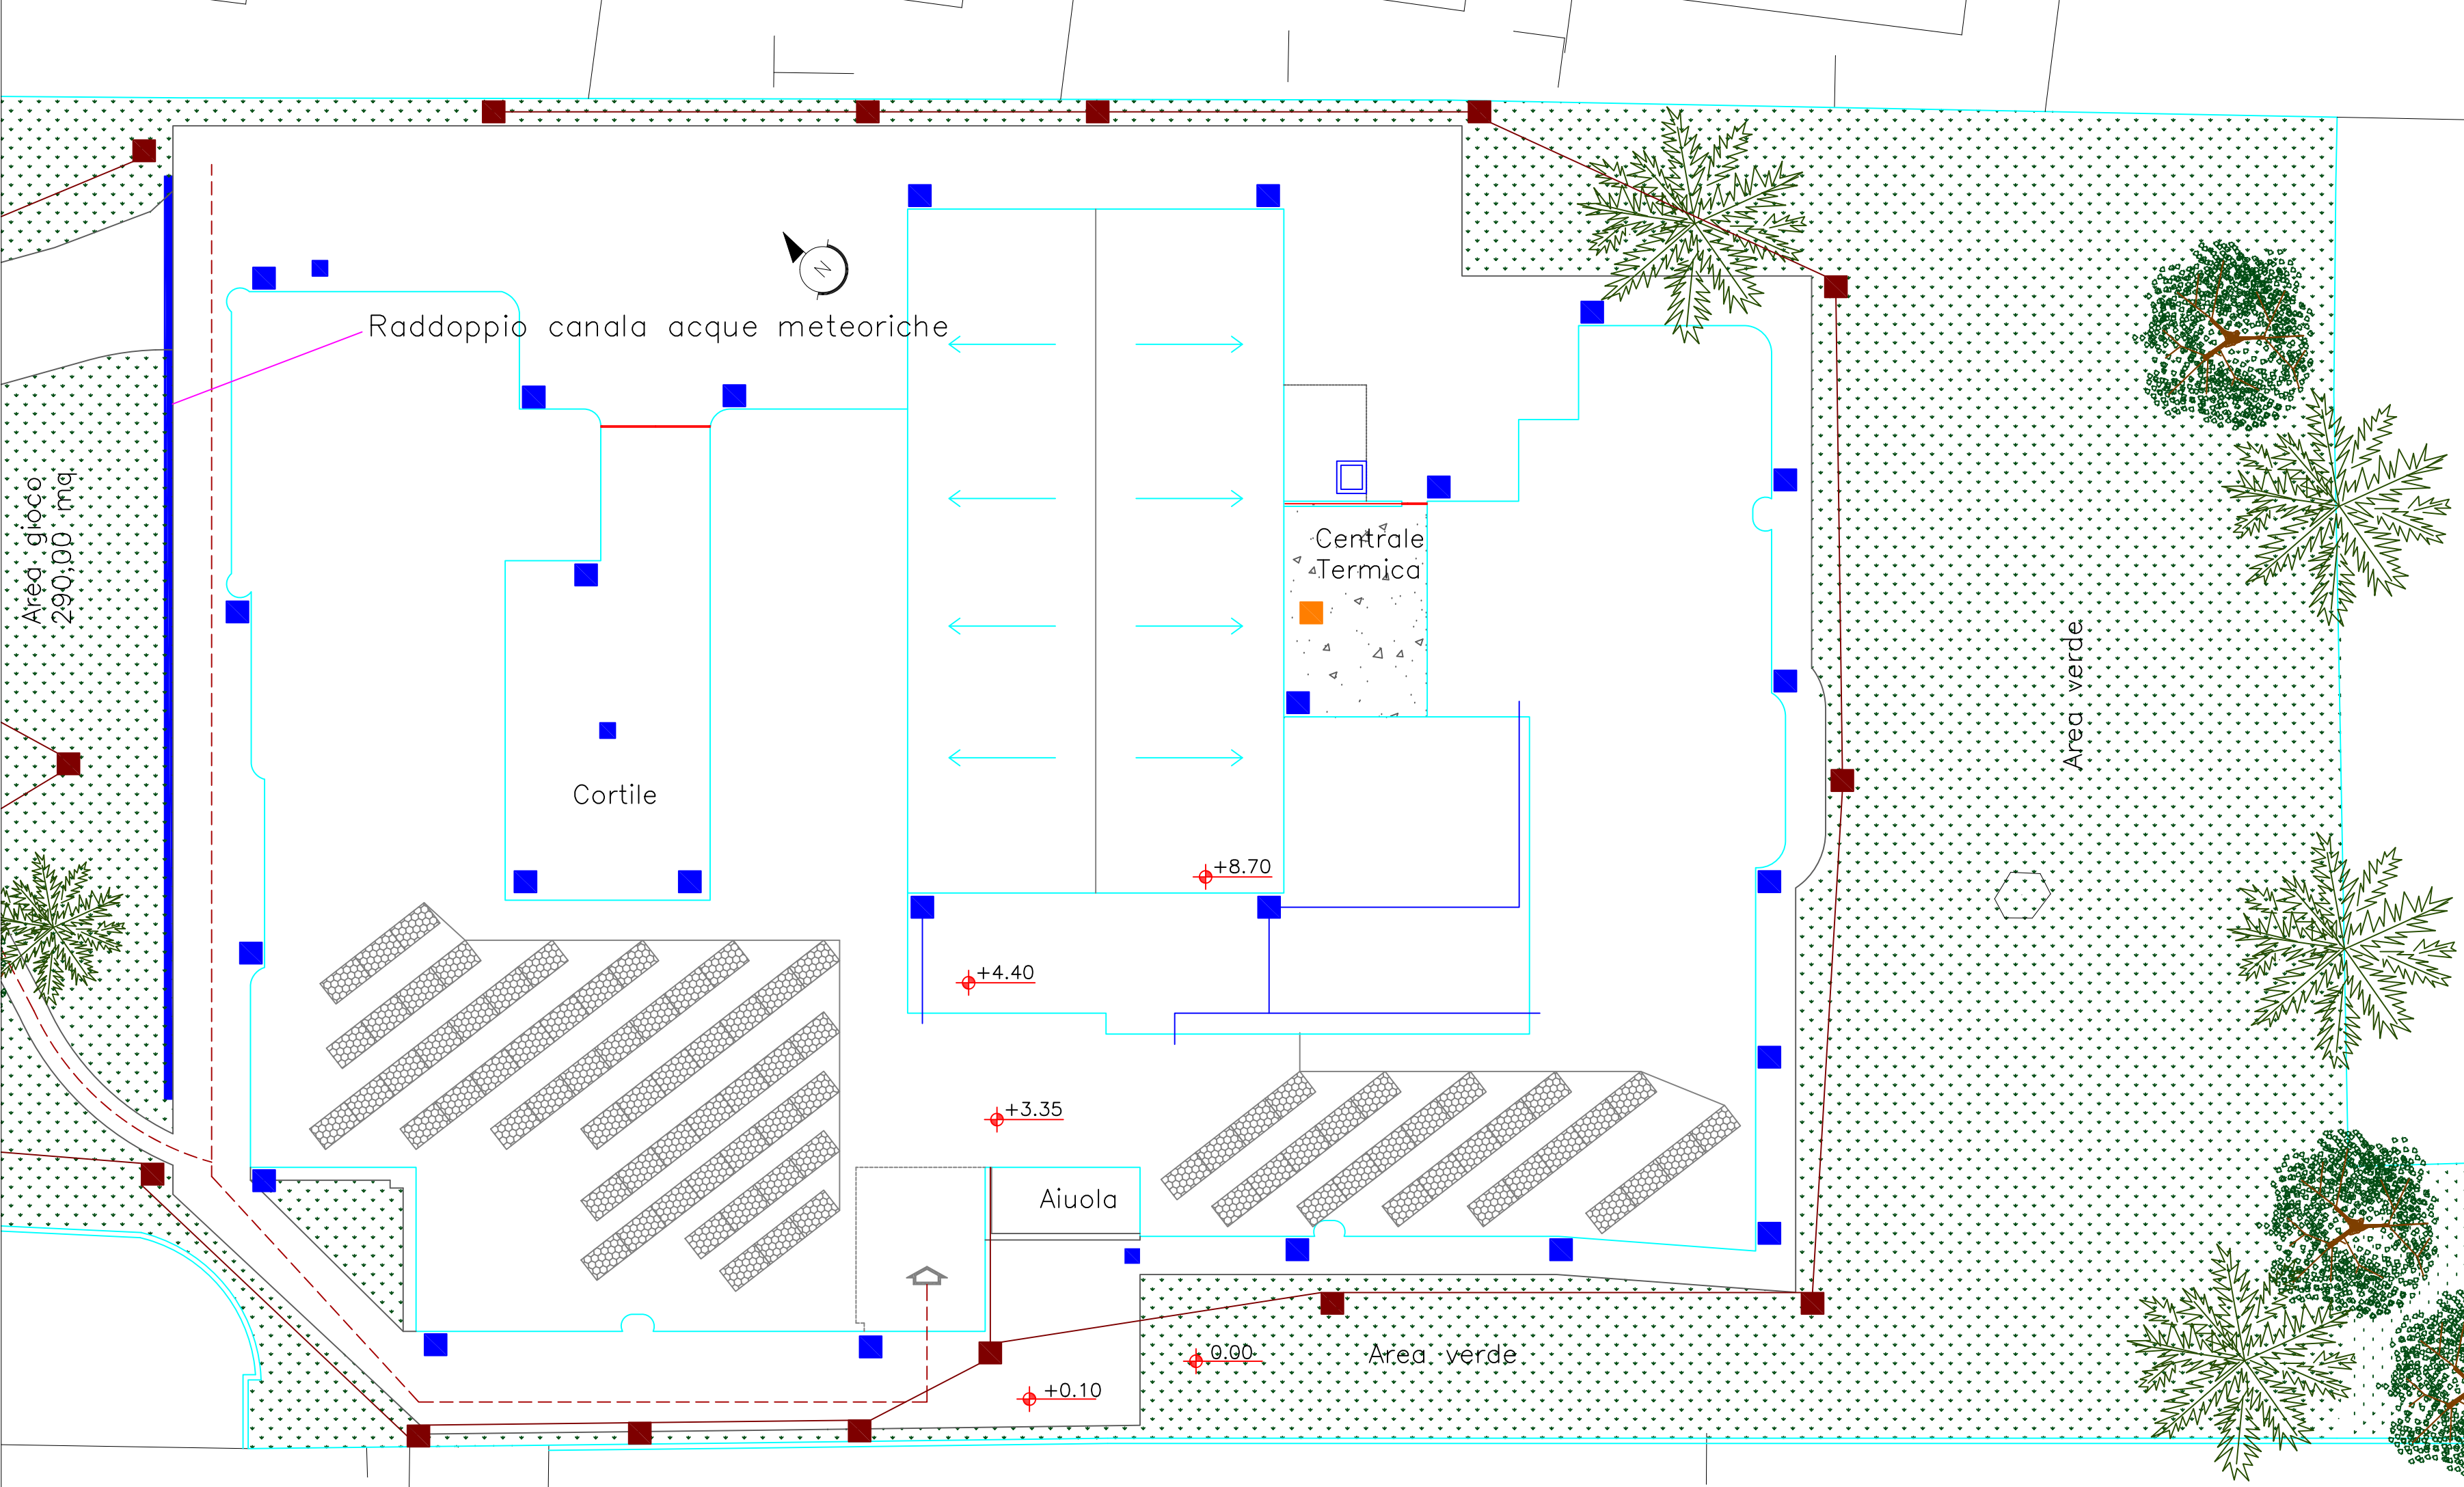

Estatto PPR



Estatto PIANO DI FABBRICAZIONE





CITTA' DI CARLOFORTE
ASSESSORATO AI LAVORI PUBBLICI
PROVINCIA DEL SUD SARDEGNA

L'Assessore ai LL. PP.
Stefano Rombi

FSC
Fondo per lo Sviluppo
e la Coesione

ISCOL@
Il Sindaco
Salvatore Puggioni

Titolo del Progetto
LAVORI PER LA MESSA IN SICUREZZA, RISTRUTTURAZIONE E ADEGUAMENTO DELLA SCUOLA DELL'INFANZIA - ISCOL@ 2018-2020

Codice Identificativo Pratica
BLD_02.00

Livello di progettazione
PROGETTO DEFINITIVO ESECUTIVO

Codice Elaborato
BLD_050

Scala

Revisione n° del

Titolo dell'Elaborato
B.2 Stato di Progetto

Data di prima emissione
4.12.2019

Comune di Carloforte

Regione Autonoma della Sardegna

Progettazione
Progettista Coordinatore
Ing. Alessandro Fois

ORDINE INGEGNERI
PROVINCIA CAGLIARI
Dr. Ing. ALESSANDRO FOIS
N. 5129

Responsabile Unico del Procedimento
Ing. Marco Sivaletta
Verifica del progetto in data

