





Pianta copertura con l'individuazione delle unità funzionali d'intervento scala 1:200

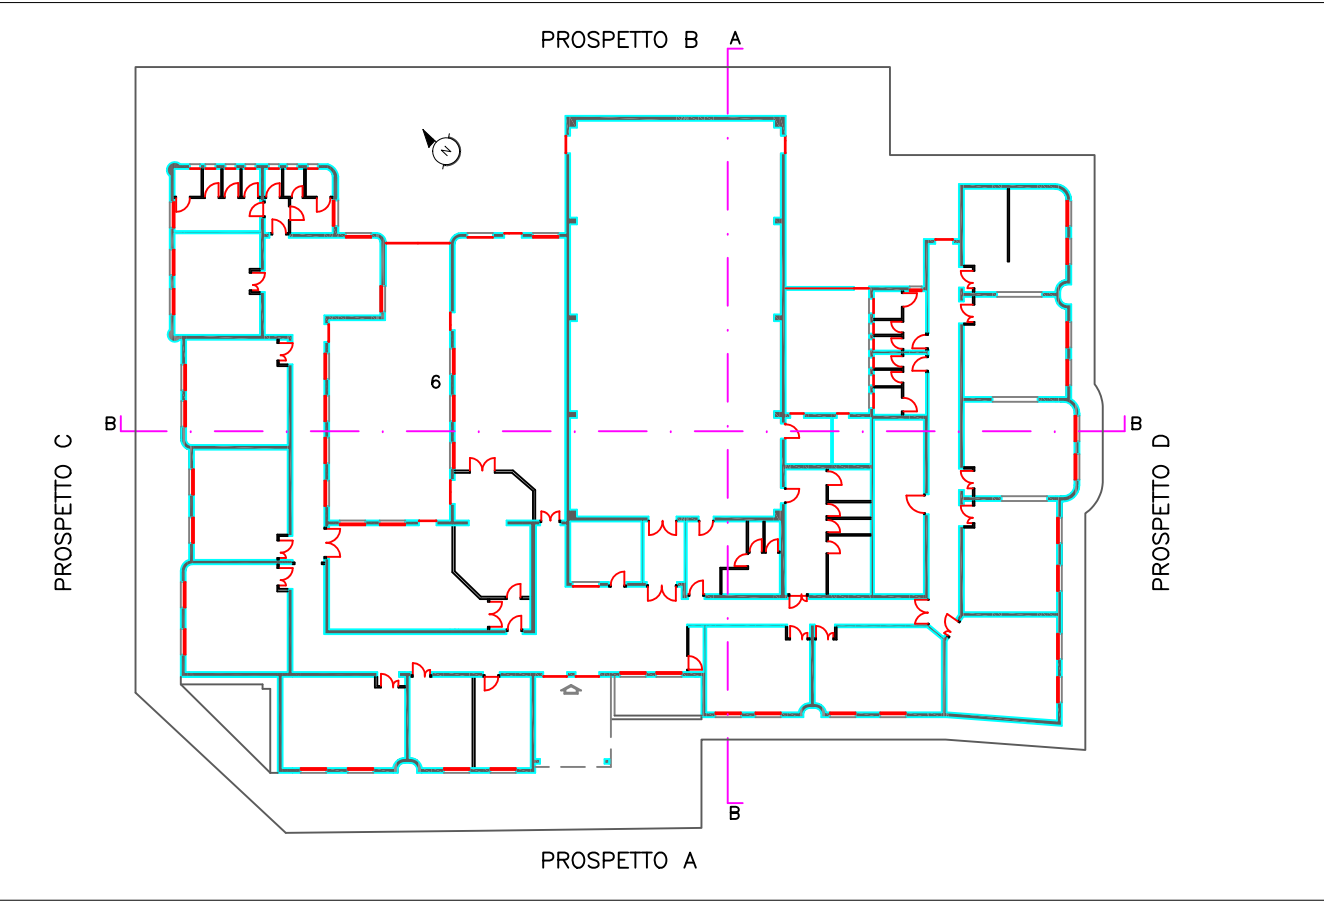


Prospetto A

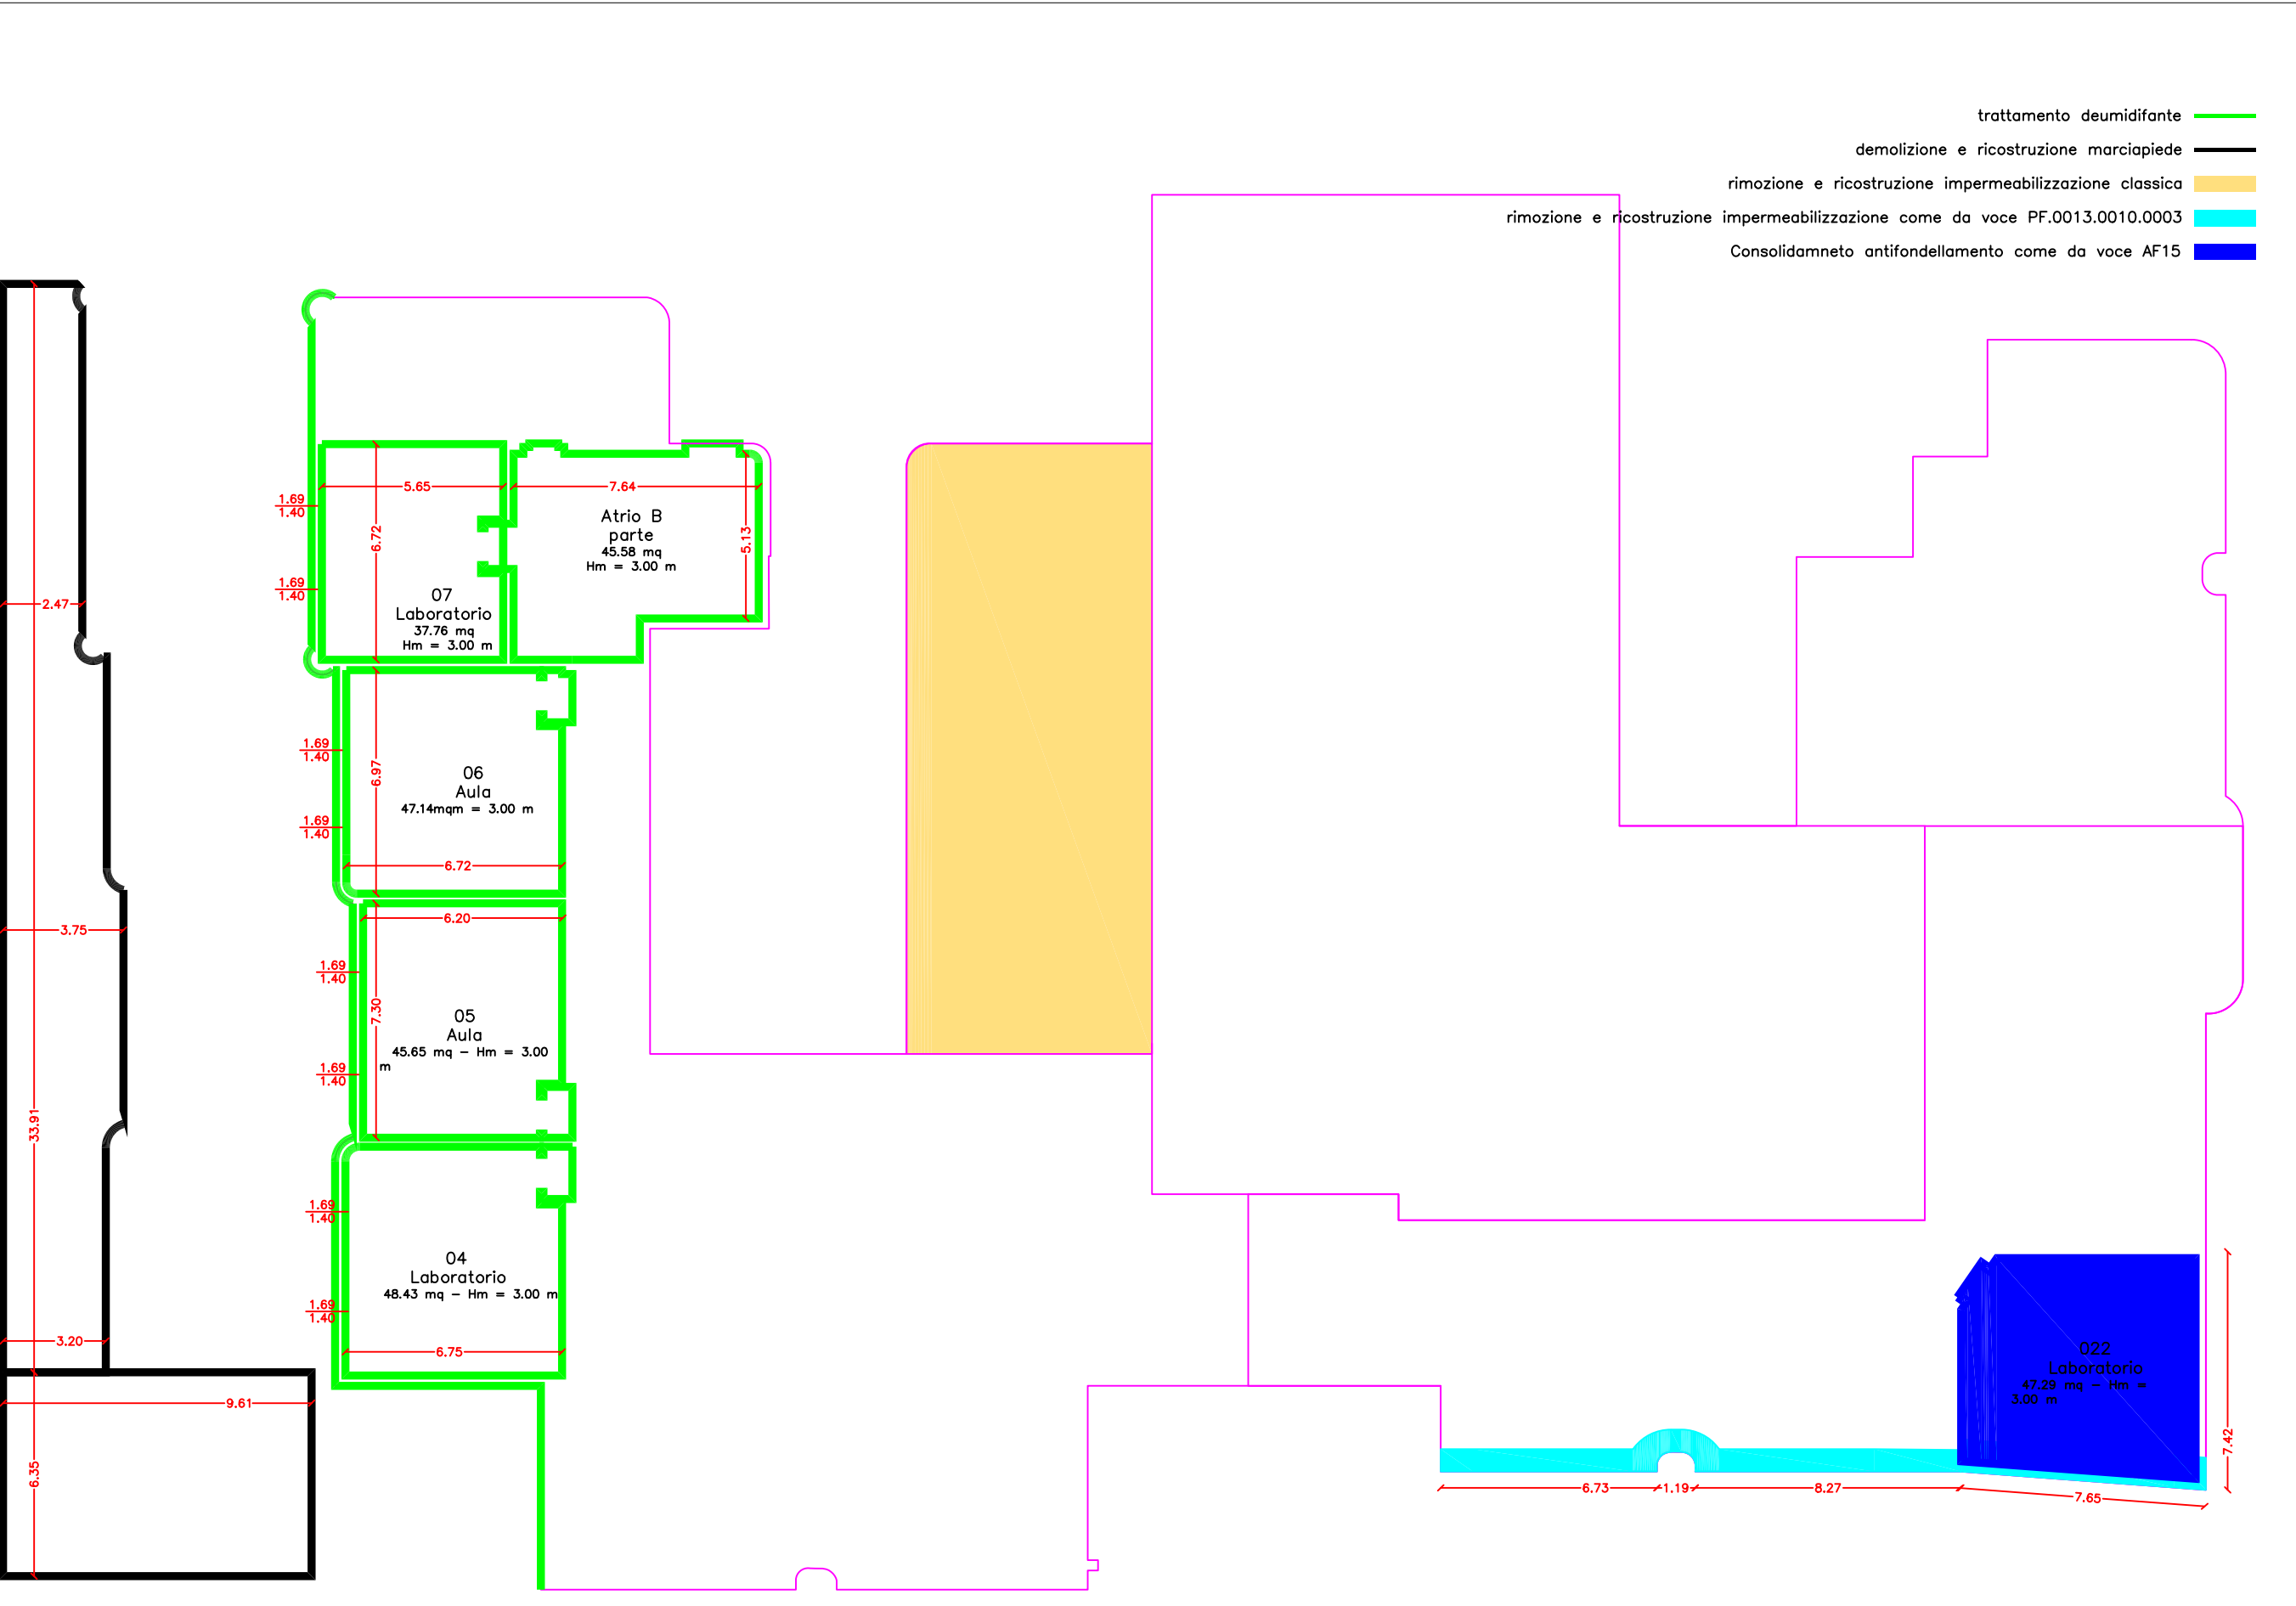


Prospetto C

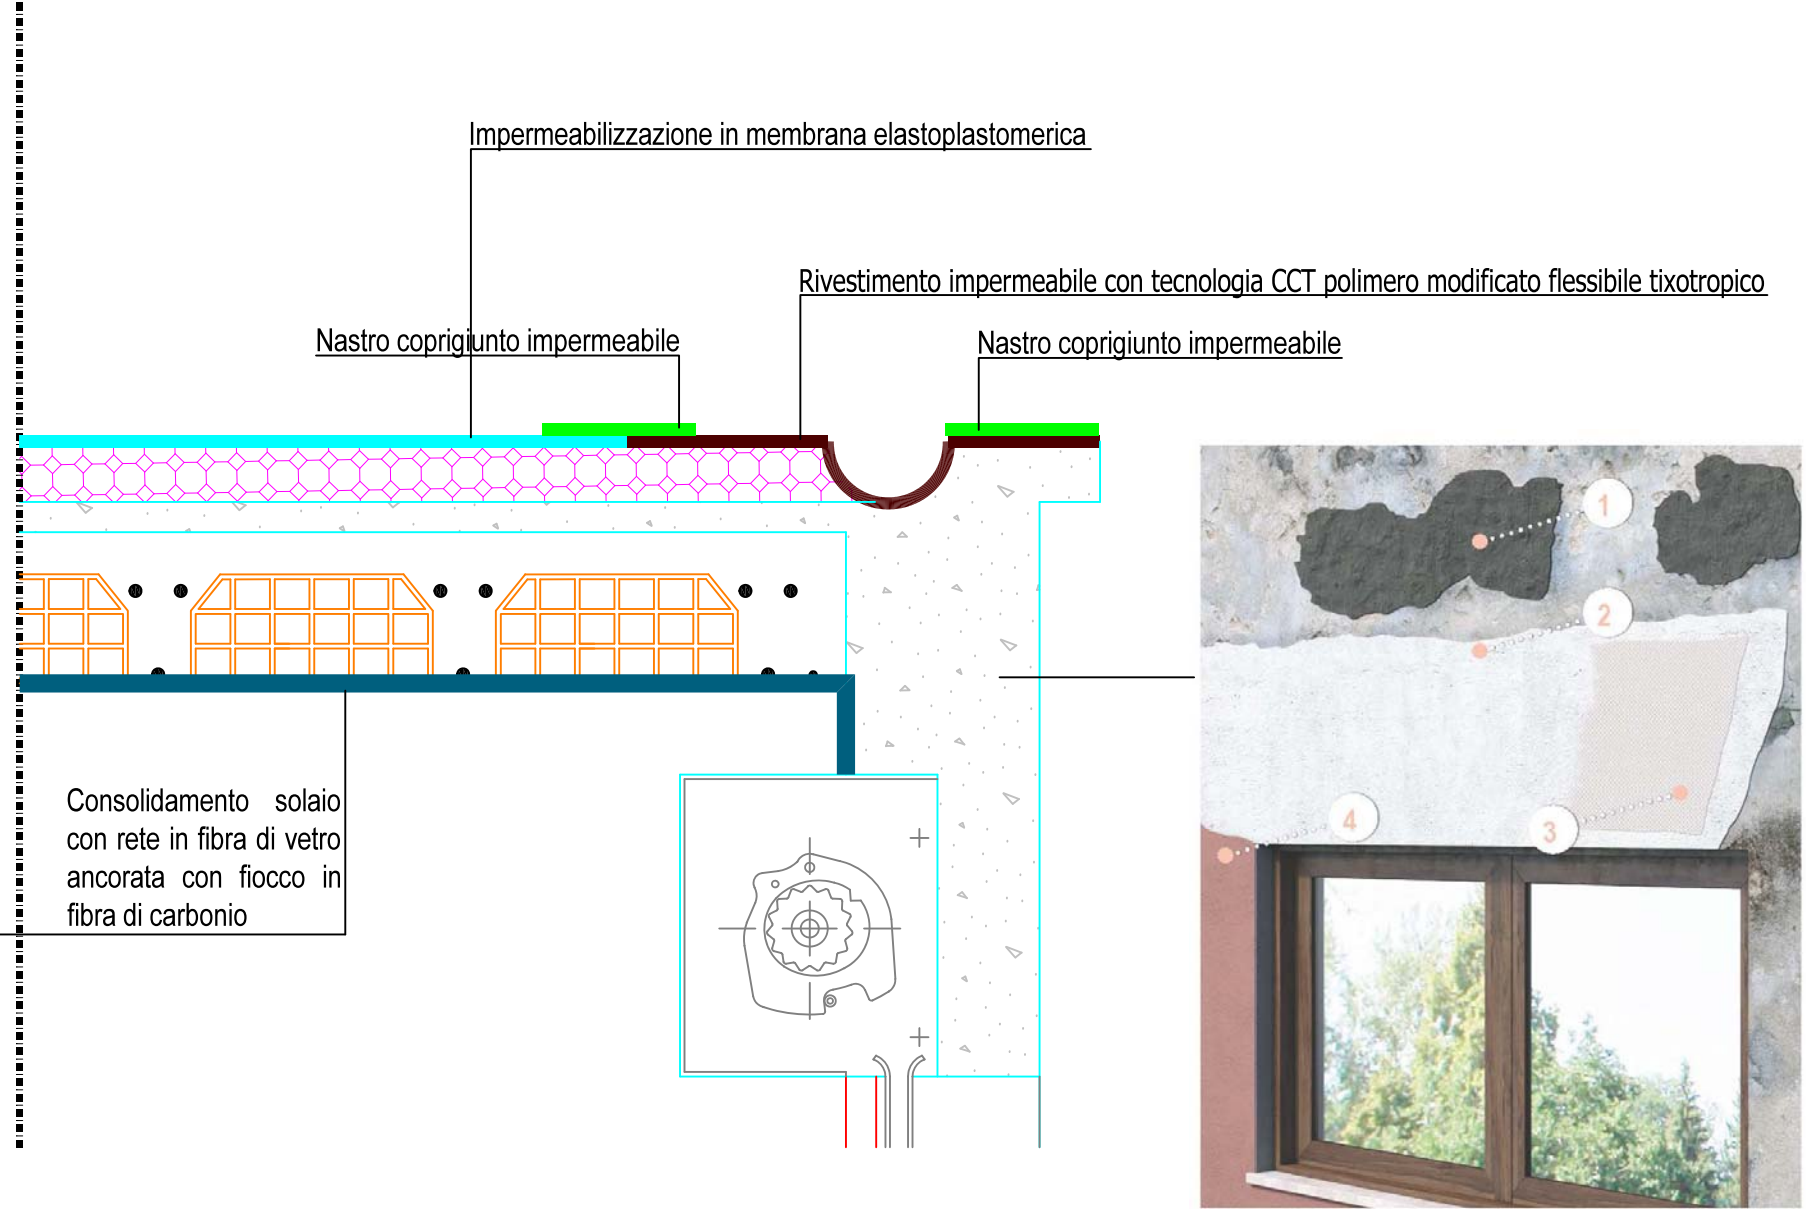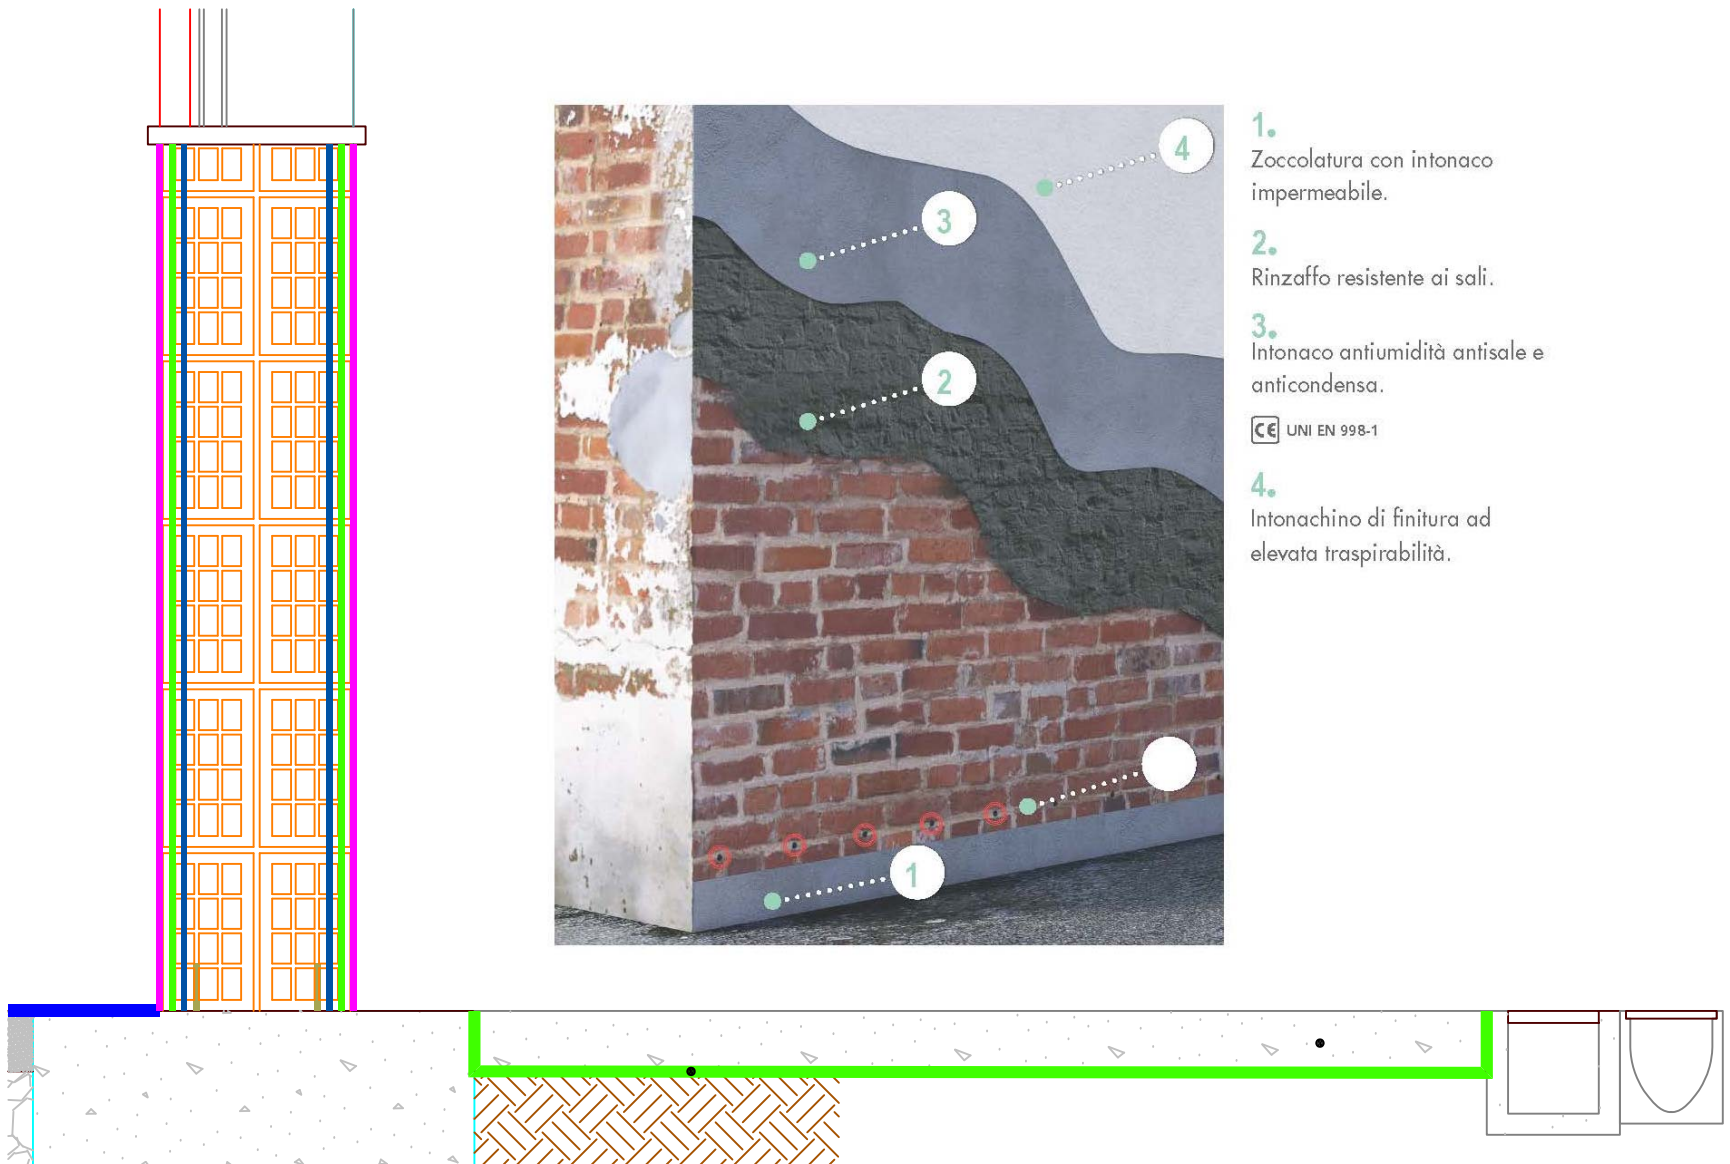


1. Multa fibrocristallina fibrata rinforzata a basso modulo elastico. [CG] UNI EN 1996-1
2. Resinante elastico minerale. [CG] UNI EN 1996-1
3. Rete flessibile in propilene. [CG] UNI EN 1996-1
4. Rivestimento di finitura a spessore. [CG] UNI EN 1996-1

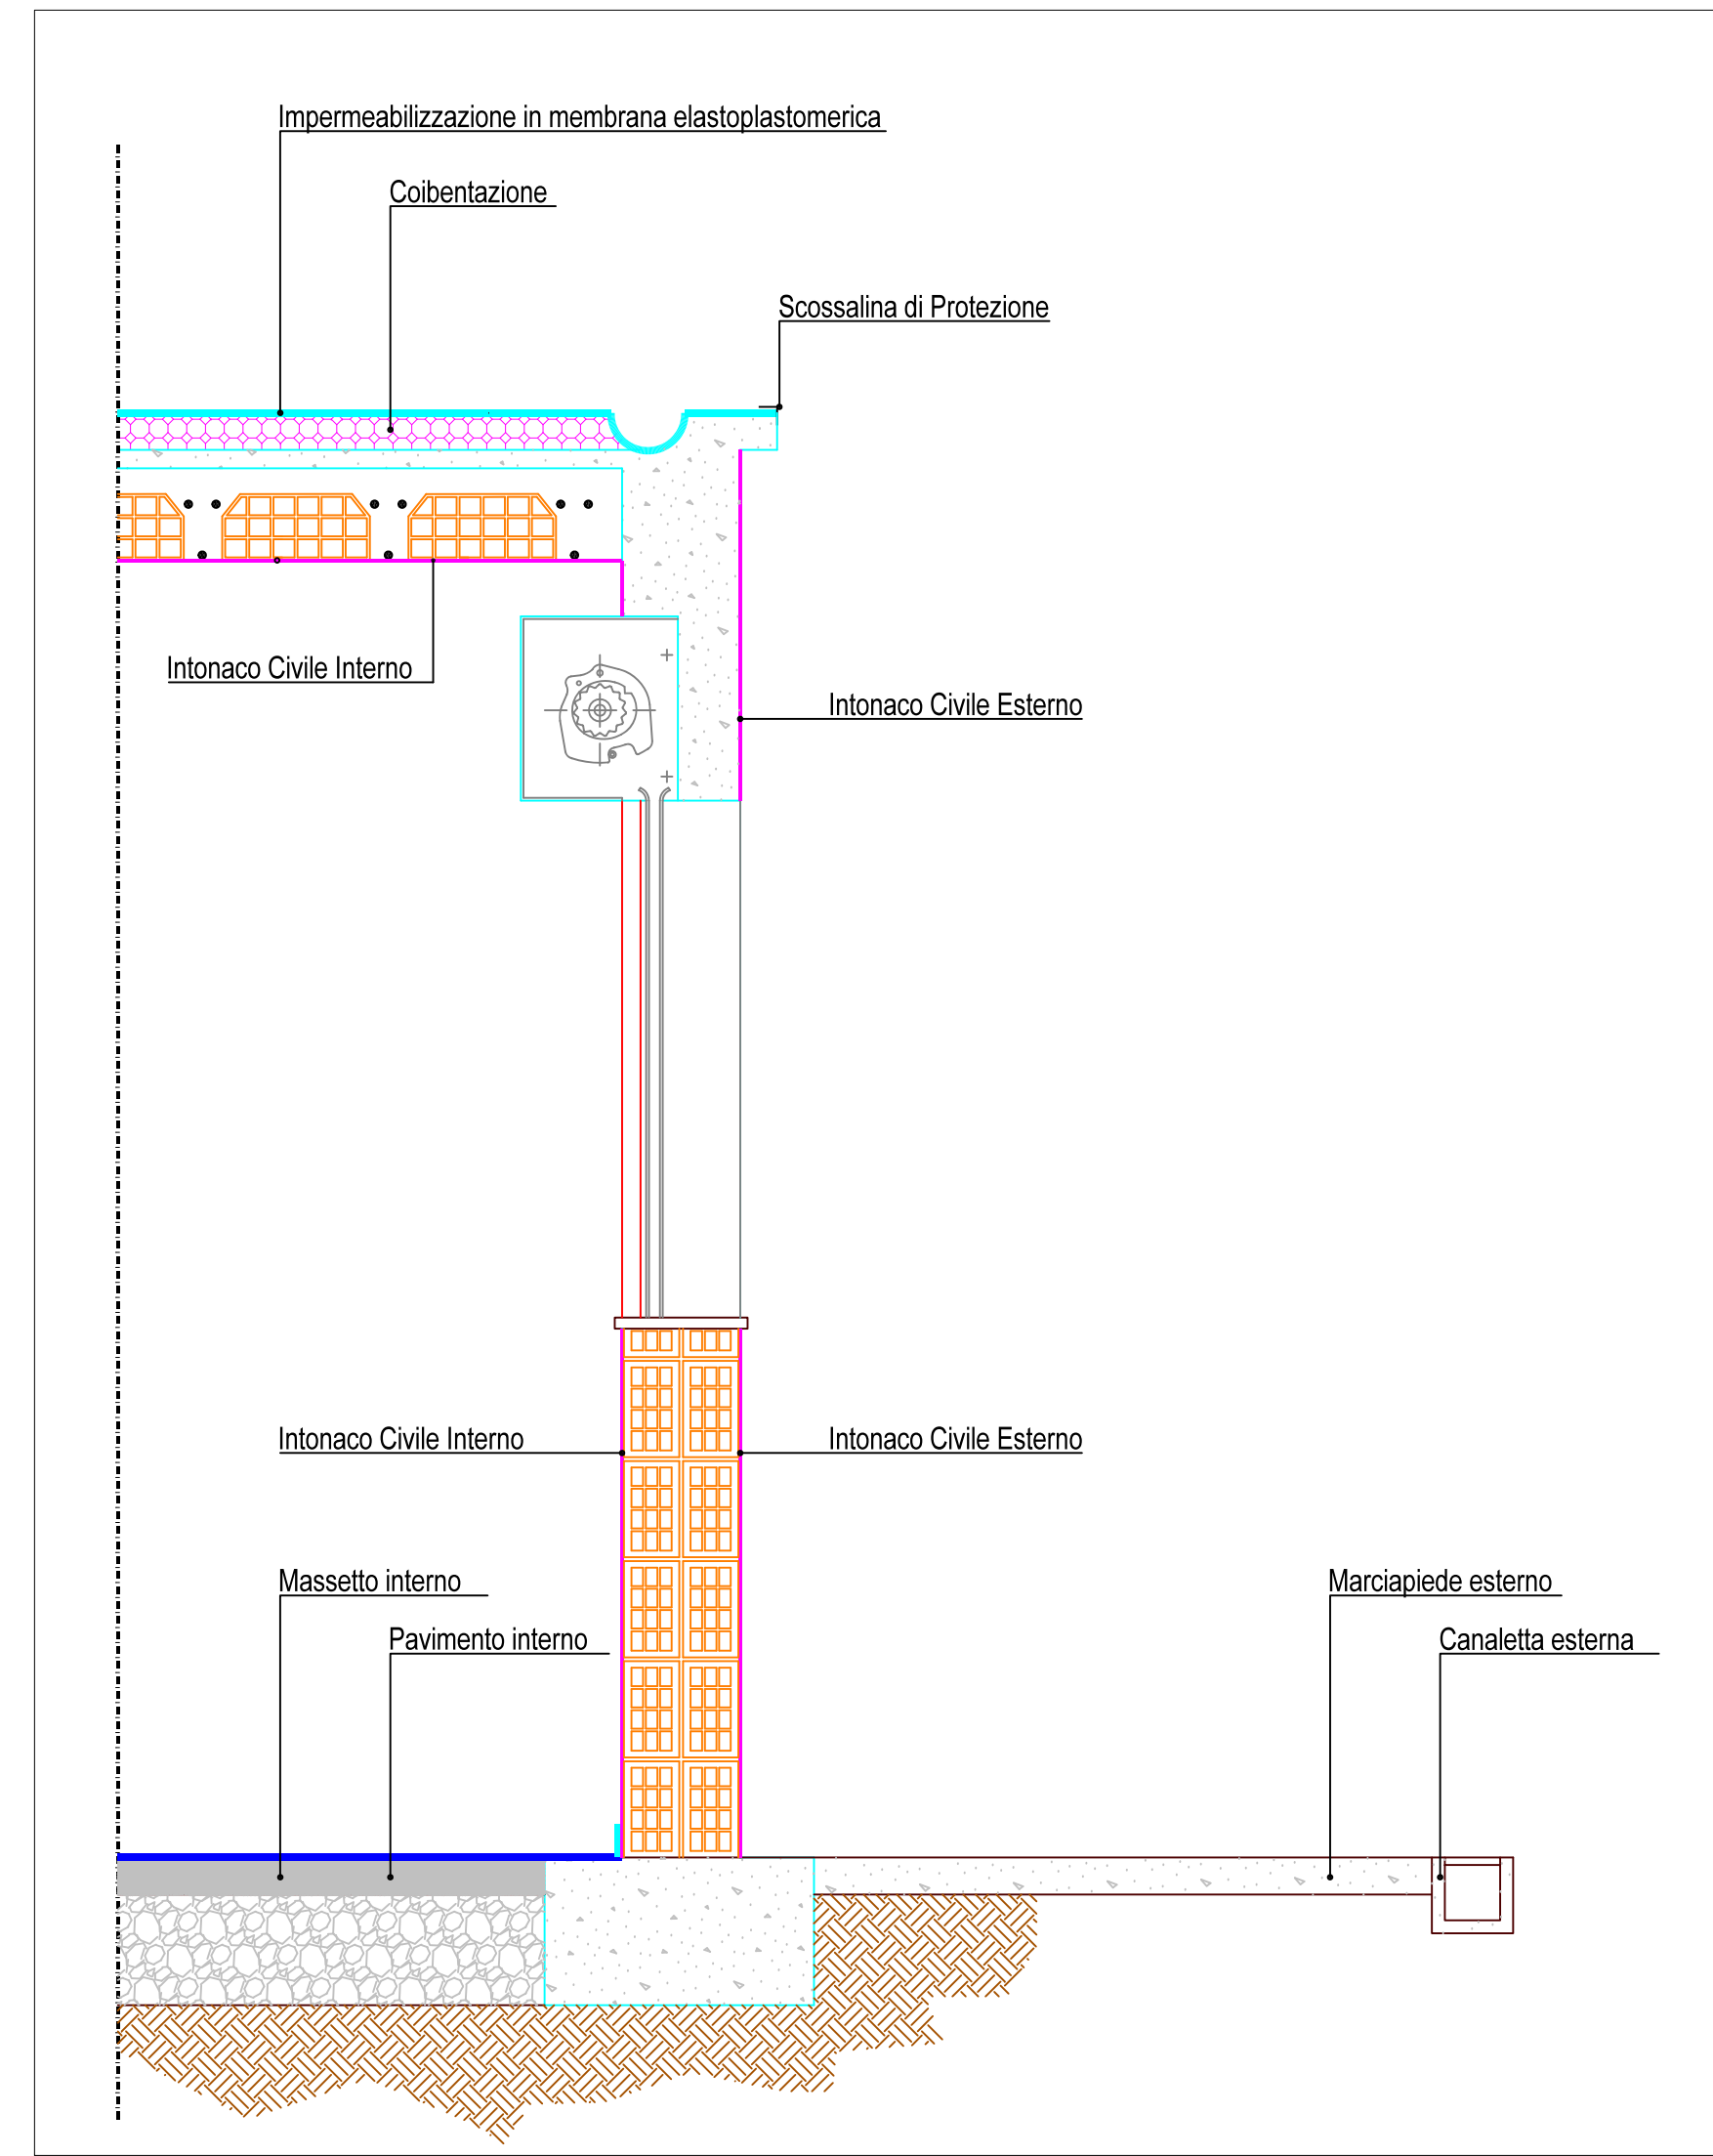

Particolare stato di fatto scala 1:20

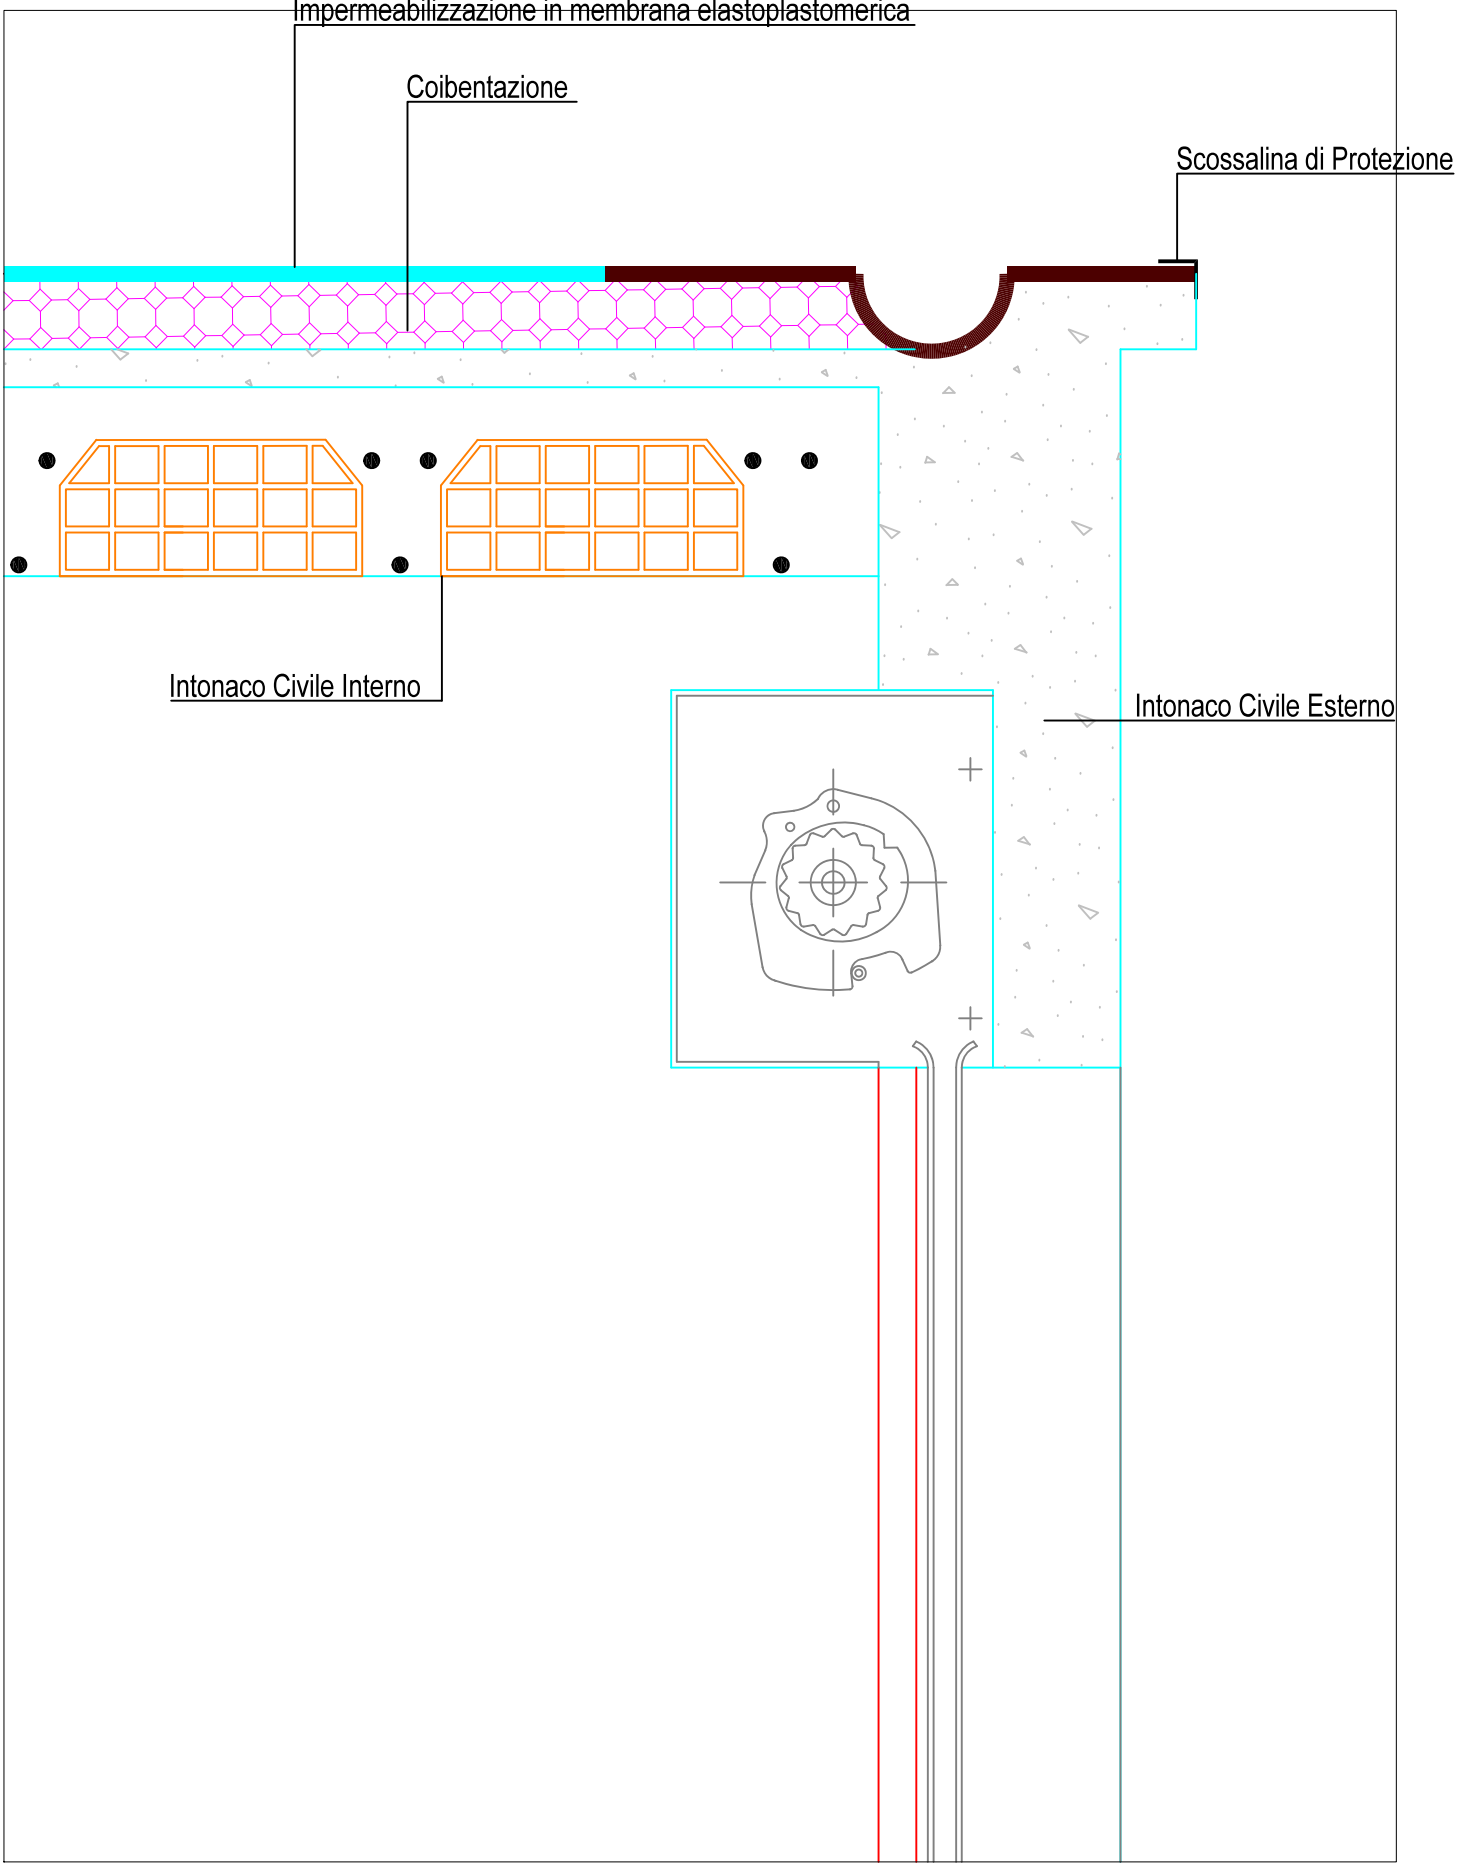

Particolare stato di fatto scala 1:10

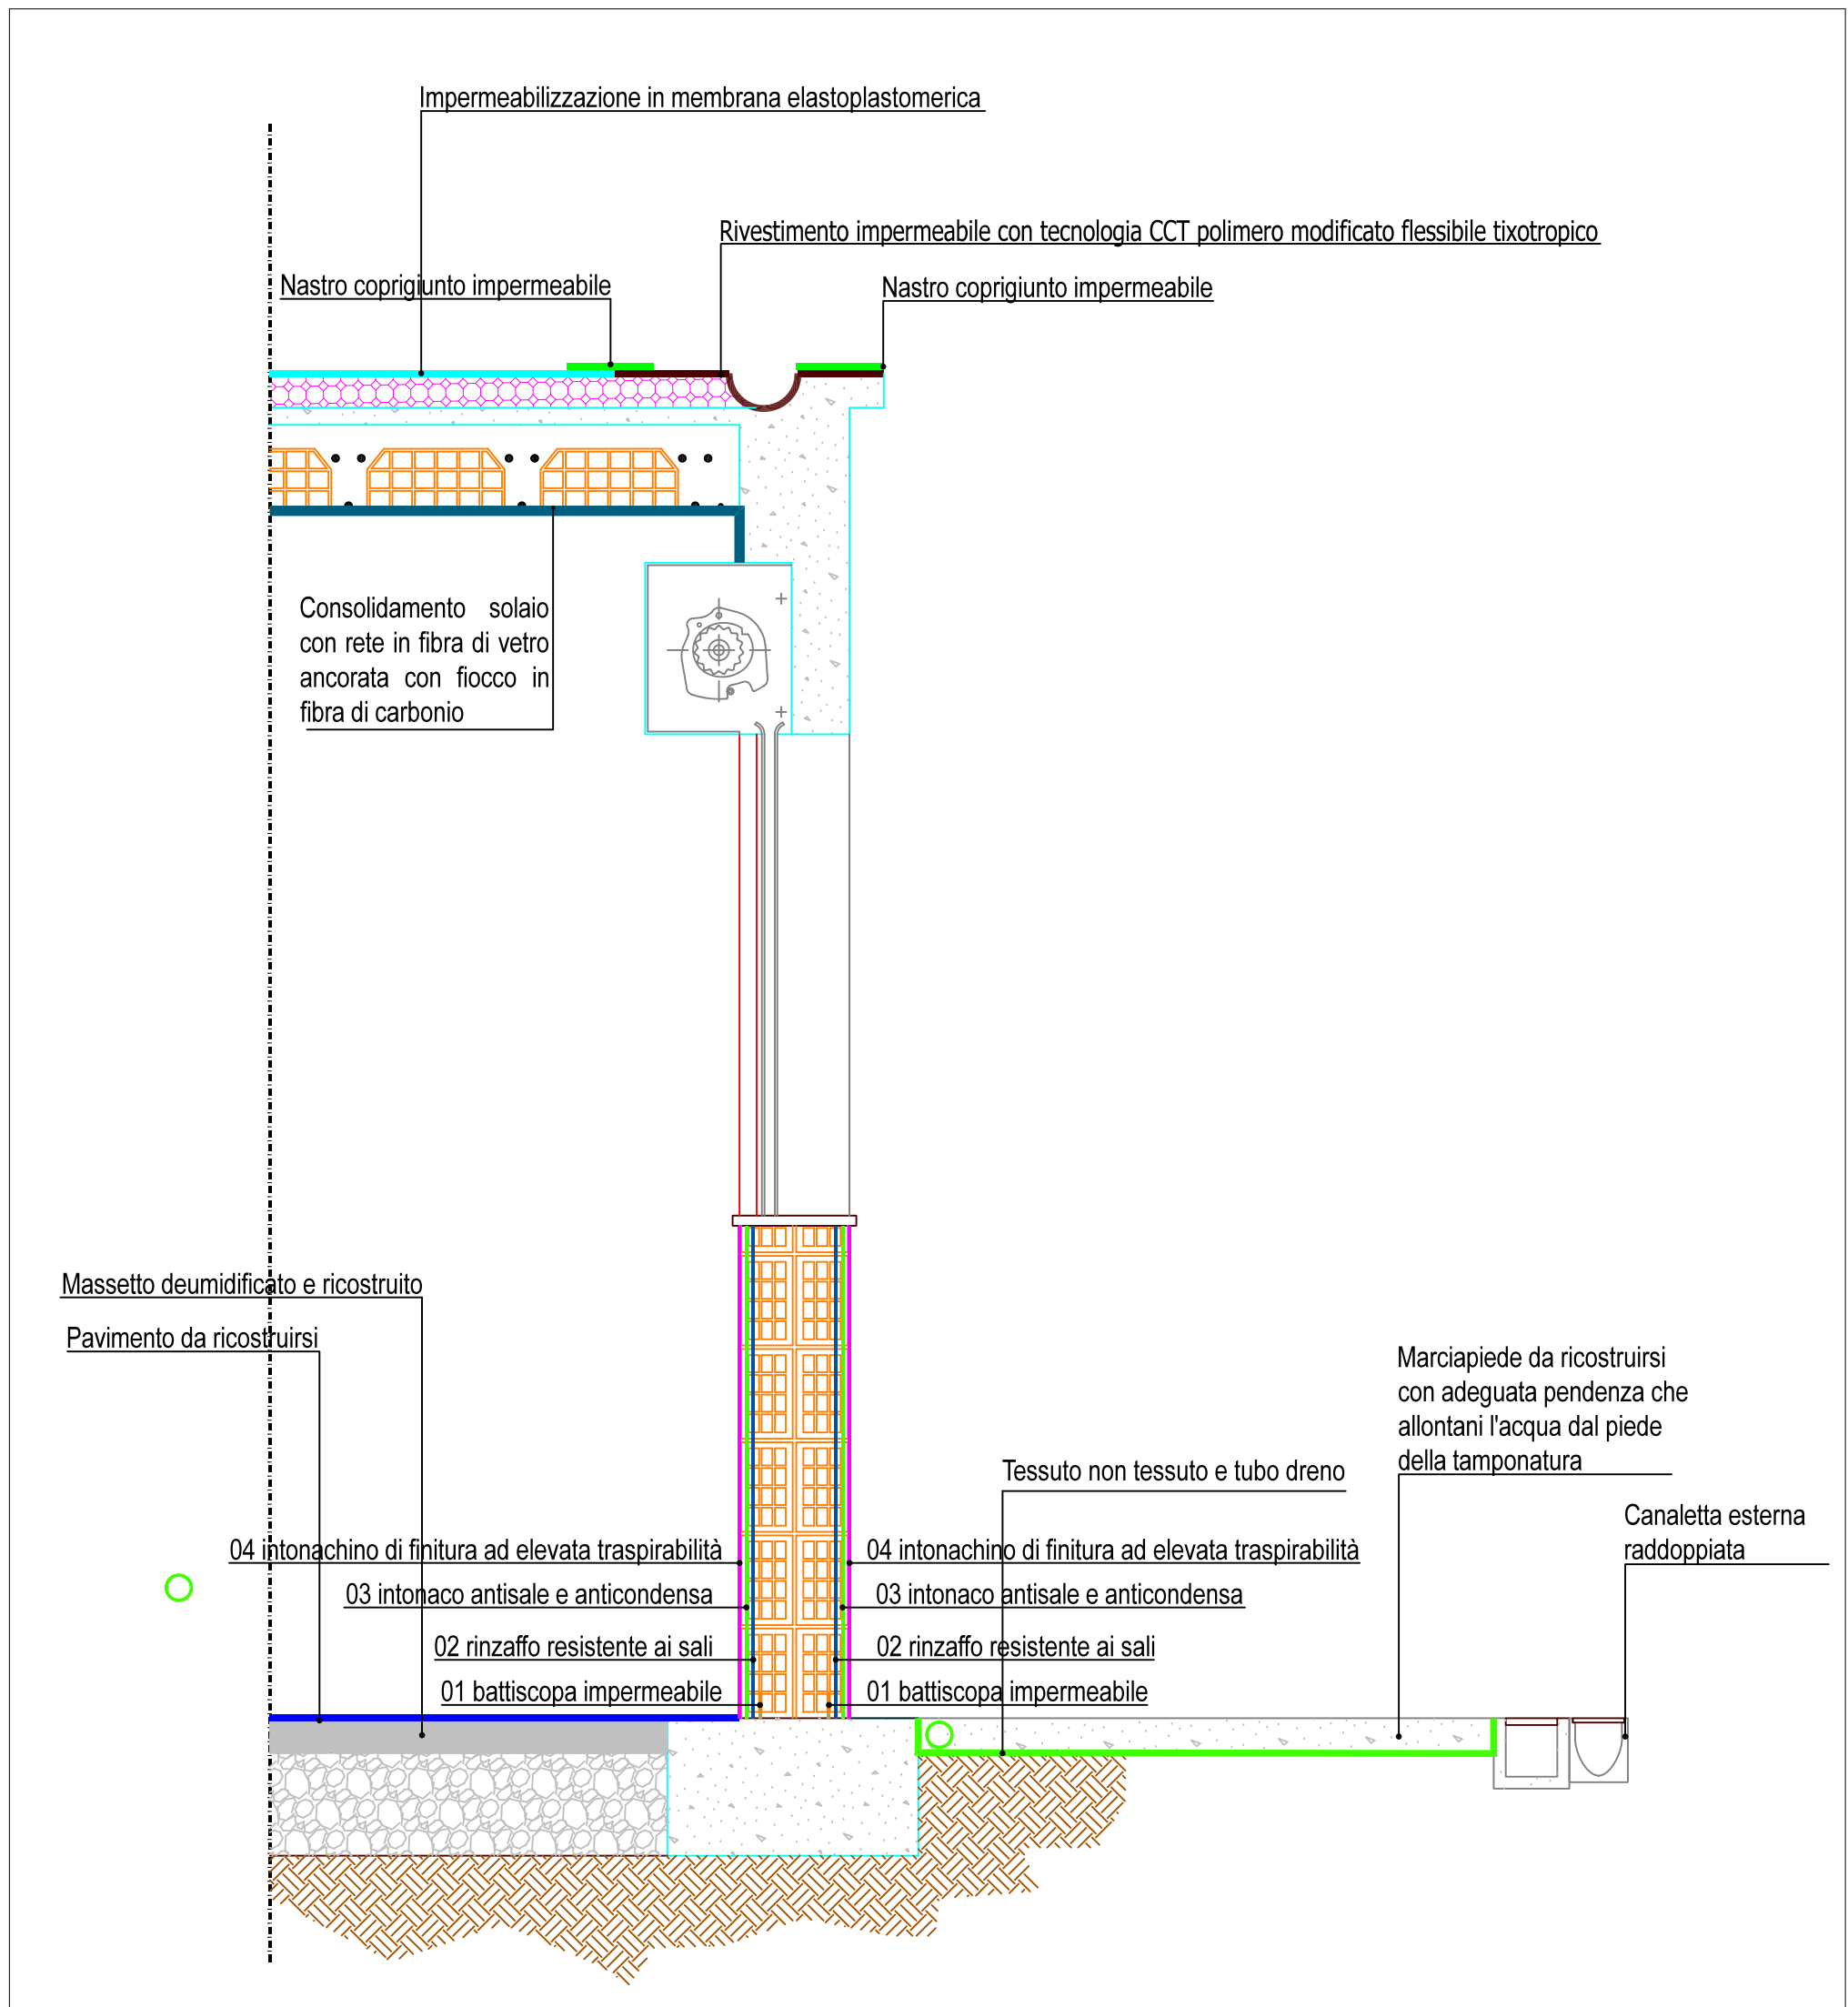

Particolare stato di progetto scala 1:20

CITTA' DI CARLOFORTE ASSESSORATO AI LAVORI PUBBLICI PROVINCIA DEL SUD SARDEGNA L'Assessore al LL. PP. Stefano Rombi		FSC Fondo per lo Sviluppo e la Coesione ISCOL@ Il Sindaco Salvatore Puggioni
Titolo del Progetto LAVORI PER LA MESSA IN SICUREZZA, RISTRUTTURAZIONE E ADEGUAMENTO DELLA SCUOLA DELL'INFANZIA - ISCOL@ 2018-2020		
Codice Identificativo Pratica BLD_02.00	Livello di progettazione PROGETTO DEFINITIVO ESECUTIVO	
Codice Elaborato BLD_100	Titolo dell'Elaborato B.3 Localizzazione quotata degli interventi di risanamento, particolari costruttivi.	
Scala varie		
Revisione n° del		
Data di prima emissione 4.12.2019	Progettazione Progettista Coordinatore Ing. Alessandro Fois	
Comune di Carloforte	ORDINE INGEGNERI PROVINCIA CAGLIARI Dr. Ing. ALESSANDRO FOIS N. 5129	
Regione Autonoma della Sardegna		
	Responsabile Unico del Procedimento Ing. Marco Sivaletta Verifica del progetto in data	