



Planimetria generale del lotto con l'individuazione del sistema di smaltimento acque meteoriche oggetto di revisione

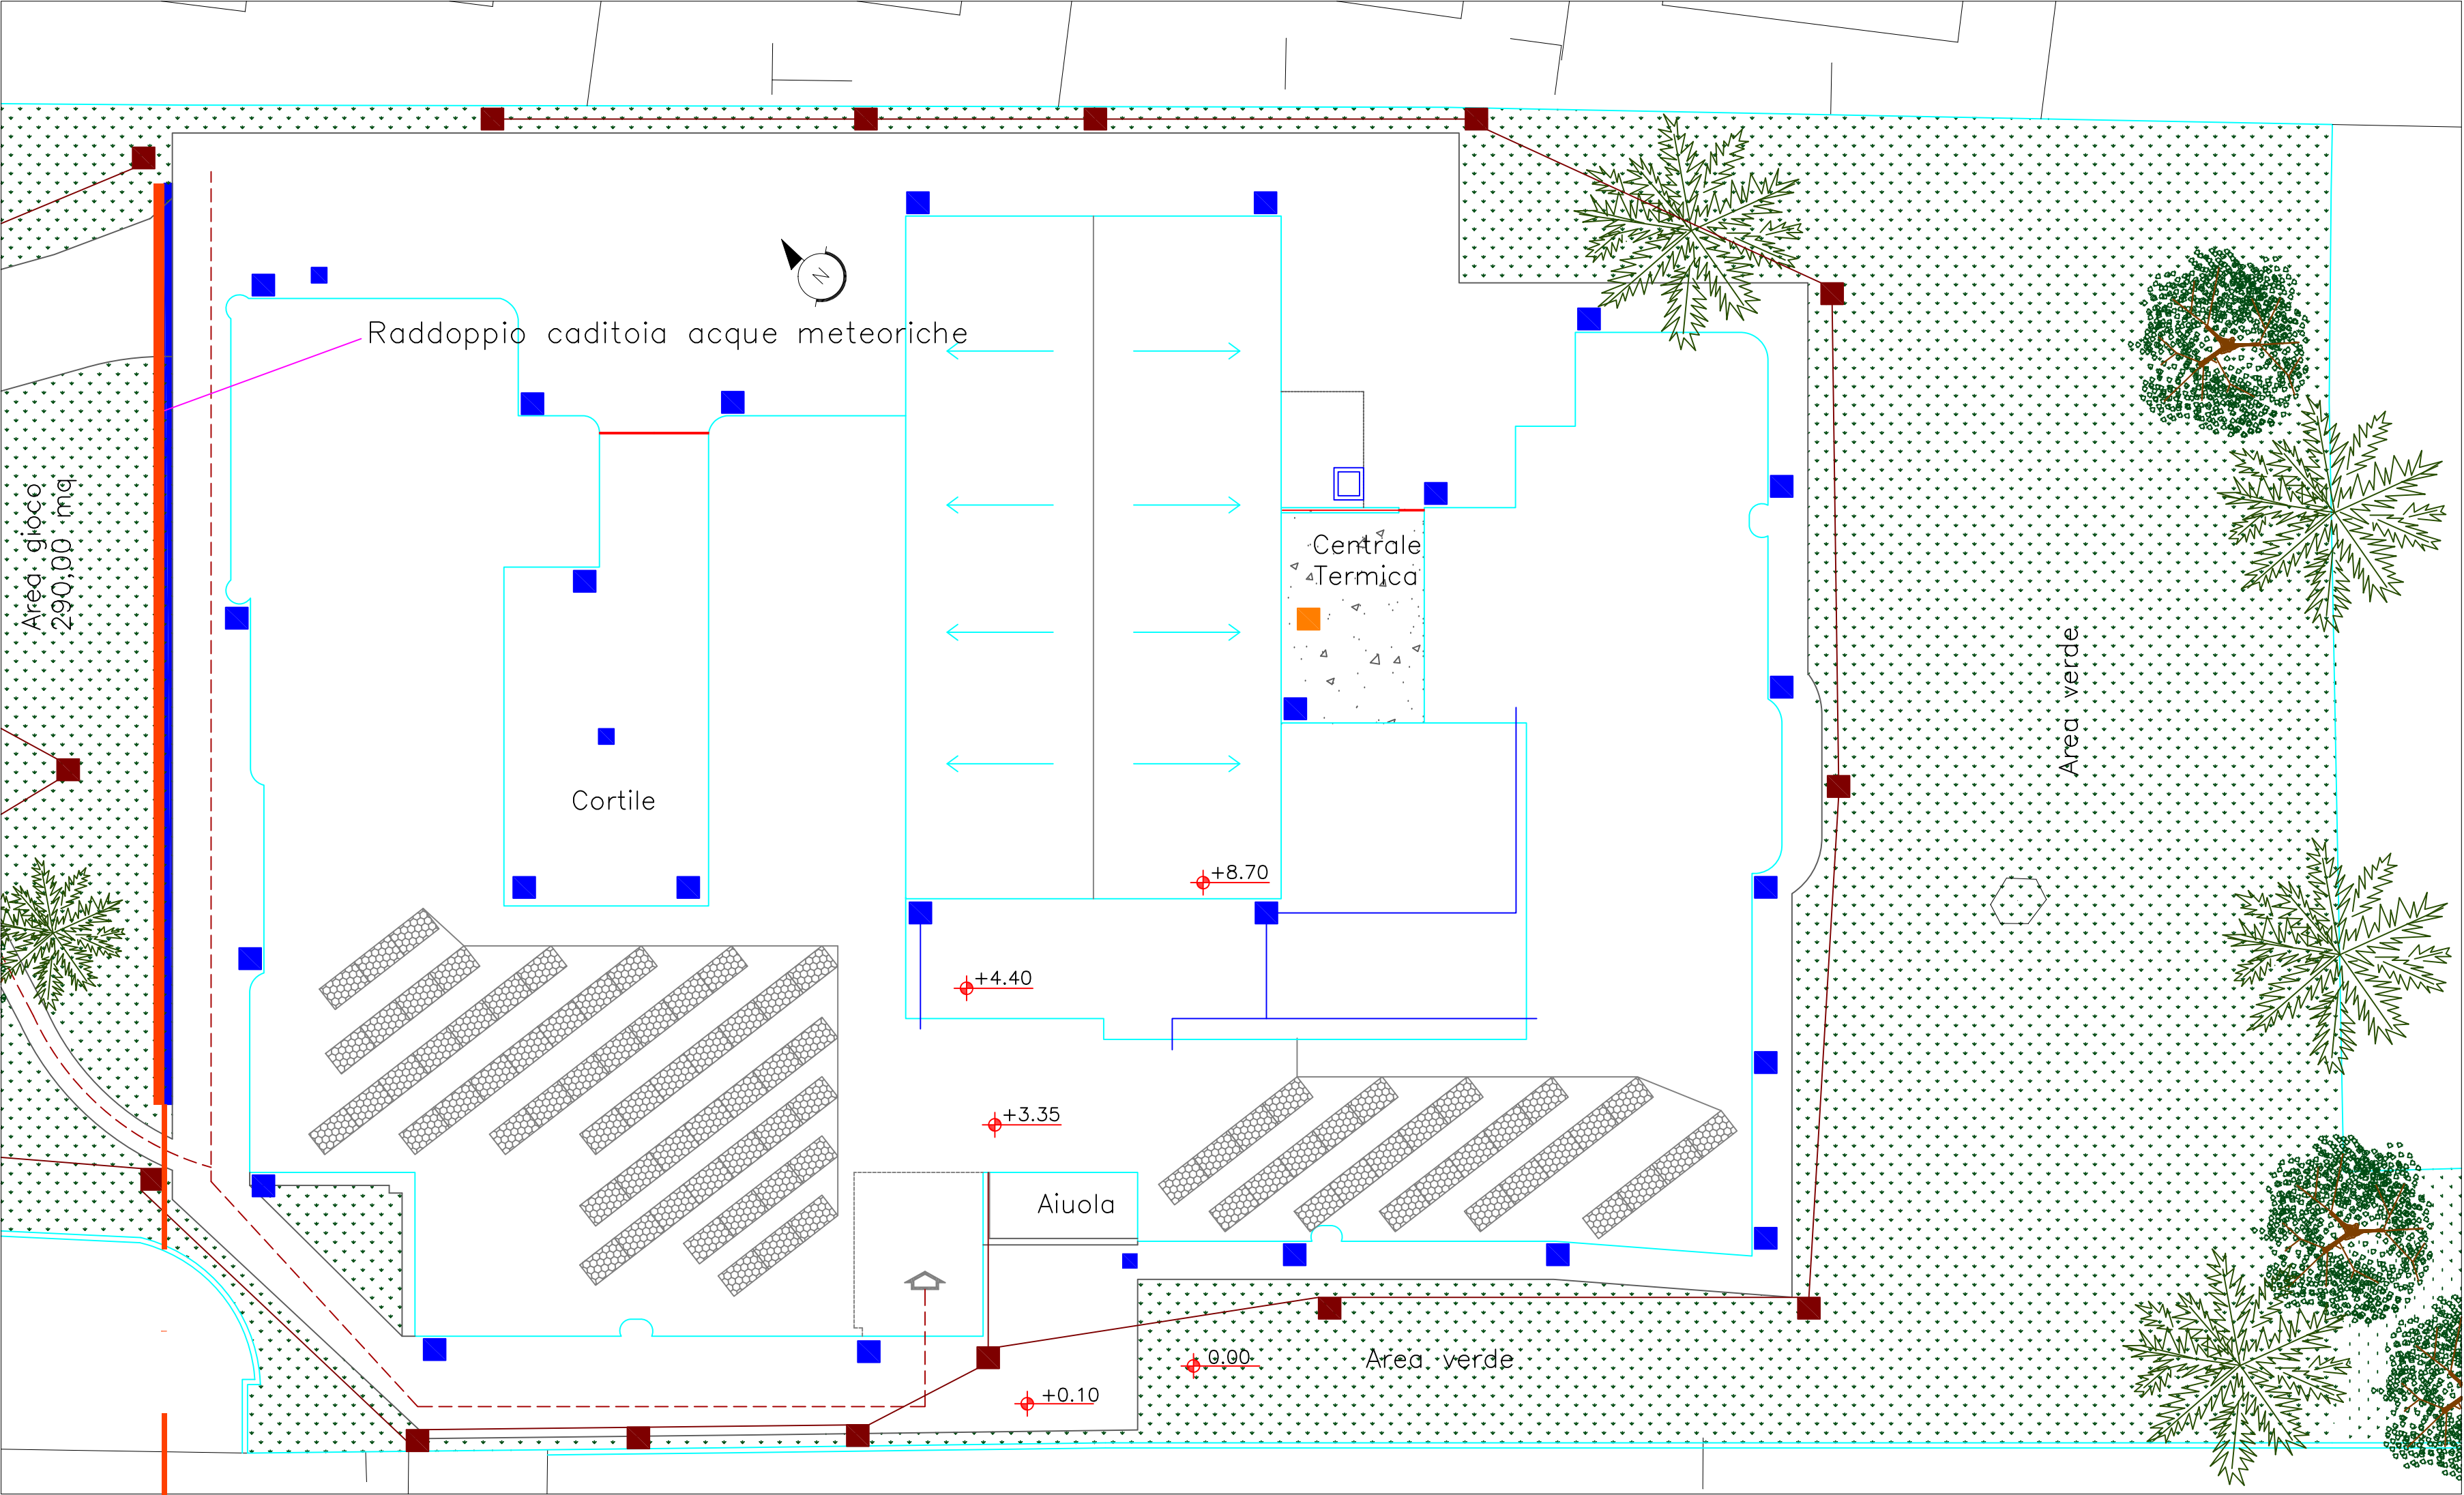


Particolare caditoia

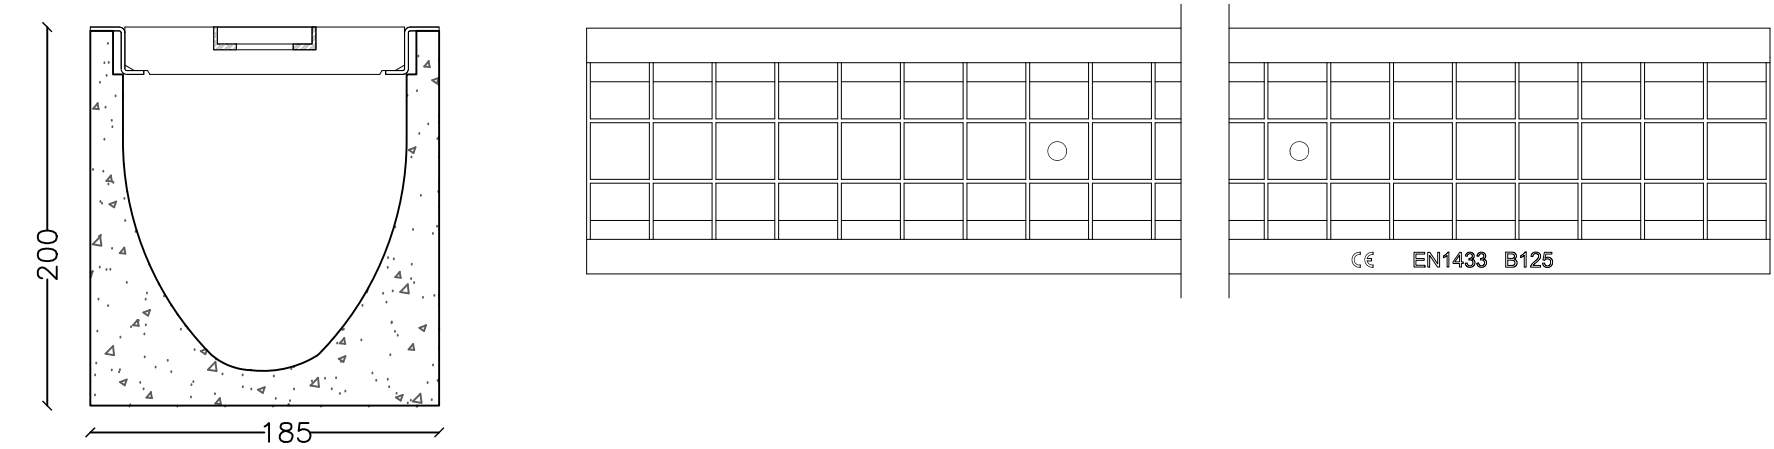


Particolare raddoppio pozzetti di arrivo prefabbricato 500x500

Vista prospettica

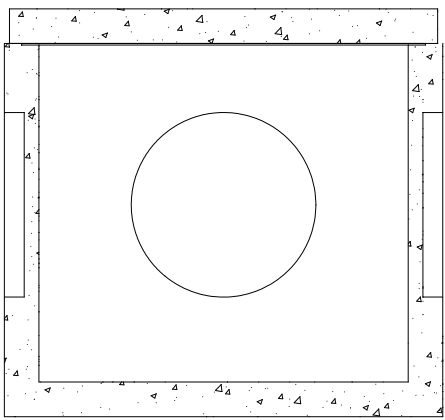

Vista in pianta

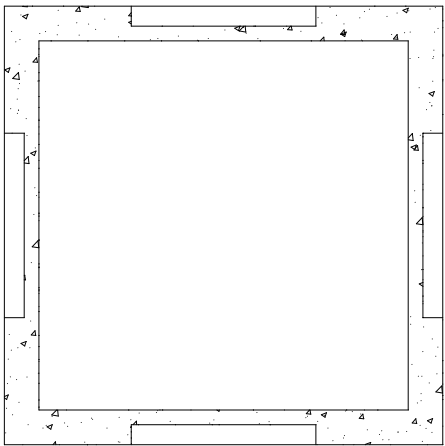



CITTA' DI CARLOFORTE
ASSESSORATO AI LAVORI PUBBLICI
PROVINCIA DEL SUD SARDEGNA

L'Assessore ai LL. PP.
Stefano Rombi



Fondo per lo Sviluppo
e la Coesione

ISCOL@
Il Sindaco
Salvatore Puggioni

TITOLO DEL PROGETTO
LAVORI PER LA MESSA IN SICUREZZA, RISTRUTTURAZIONE E
ADEGUAMENTO DELLA SCUOLA DELL'INFANZIA -
ISCOL@ 2018-2020

Codice Identificativo Pratica
BLD_02.00

Livello di progettazione
PROGETTO DEFINITIVO
ESECUTIVO

Codice Elaborato
BLD_100_3

Titolo dell'Elaborato
B.7 Manutenzione rete meteorica

Scala

Revisione n° del

Data di prima emissione
16.12.2019



Comune di Carloforte



Regione Autonoma della
Sardegna



Progettazione
Progettista Coordinatore
Ing. Alessandro Fois



ORDINE INGEGNERI
PROVINCIA CAGLIARI
Dr. Ing. ALESSANDRO FOIS
N. 5129

Responsabile Unico del Procedimento
Ing. Marco Stivaletta
Verifica del progetto in data