






PLANIMETRIA DI INQUADRAMENTO
STRALCIO CTR FOGLIO 563 081 - Scala 1:5000

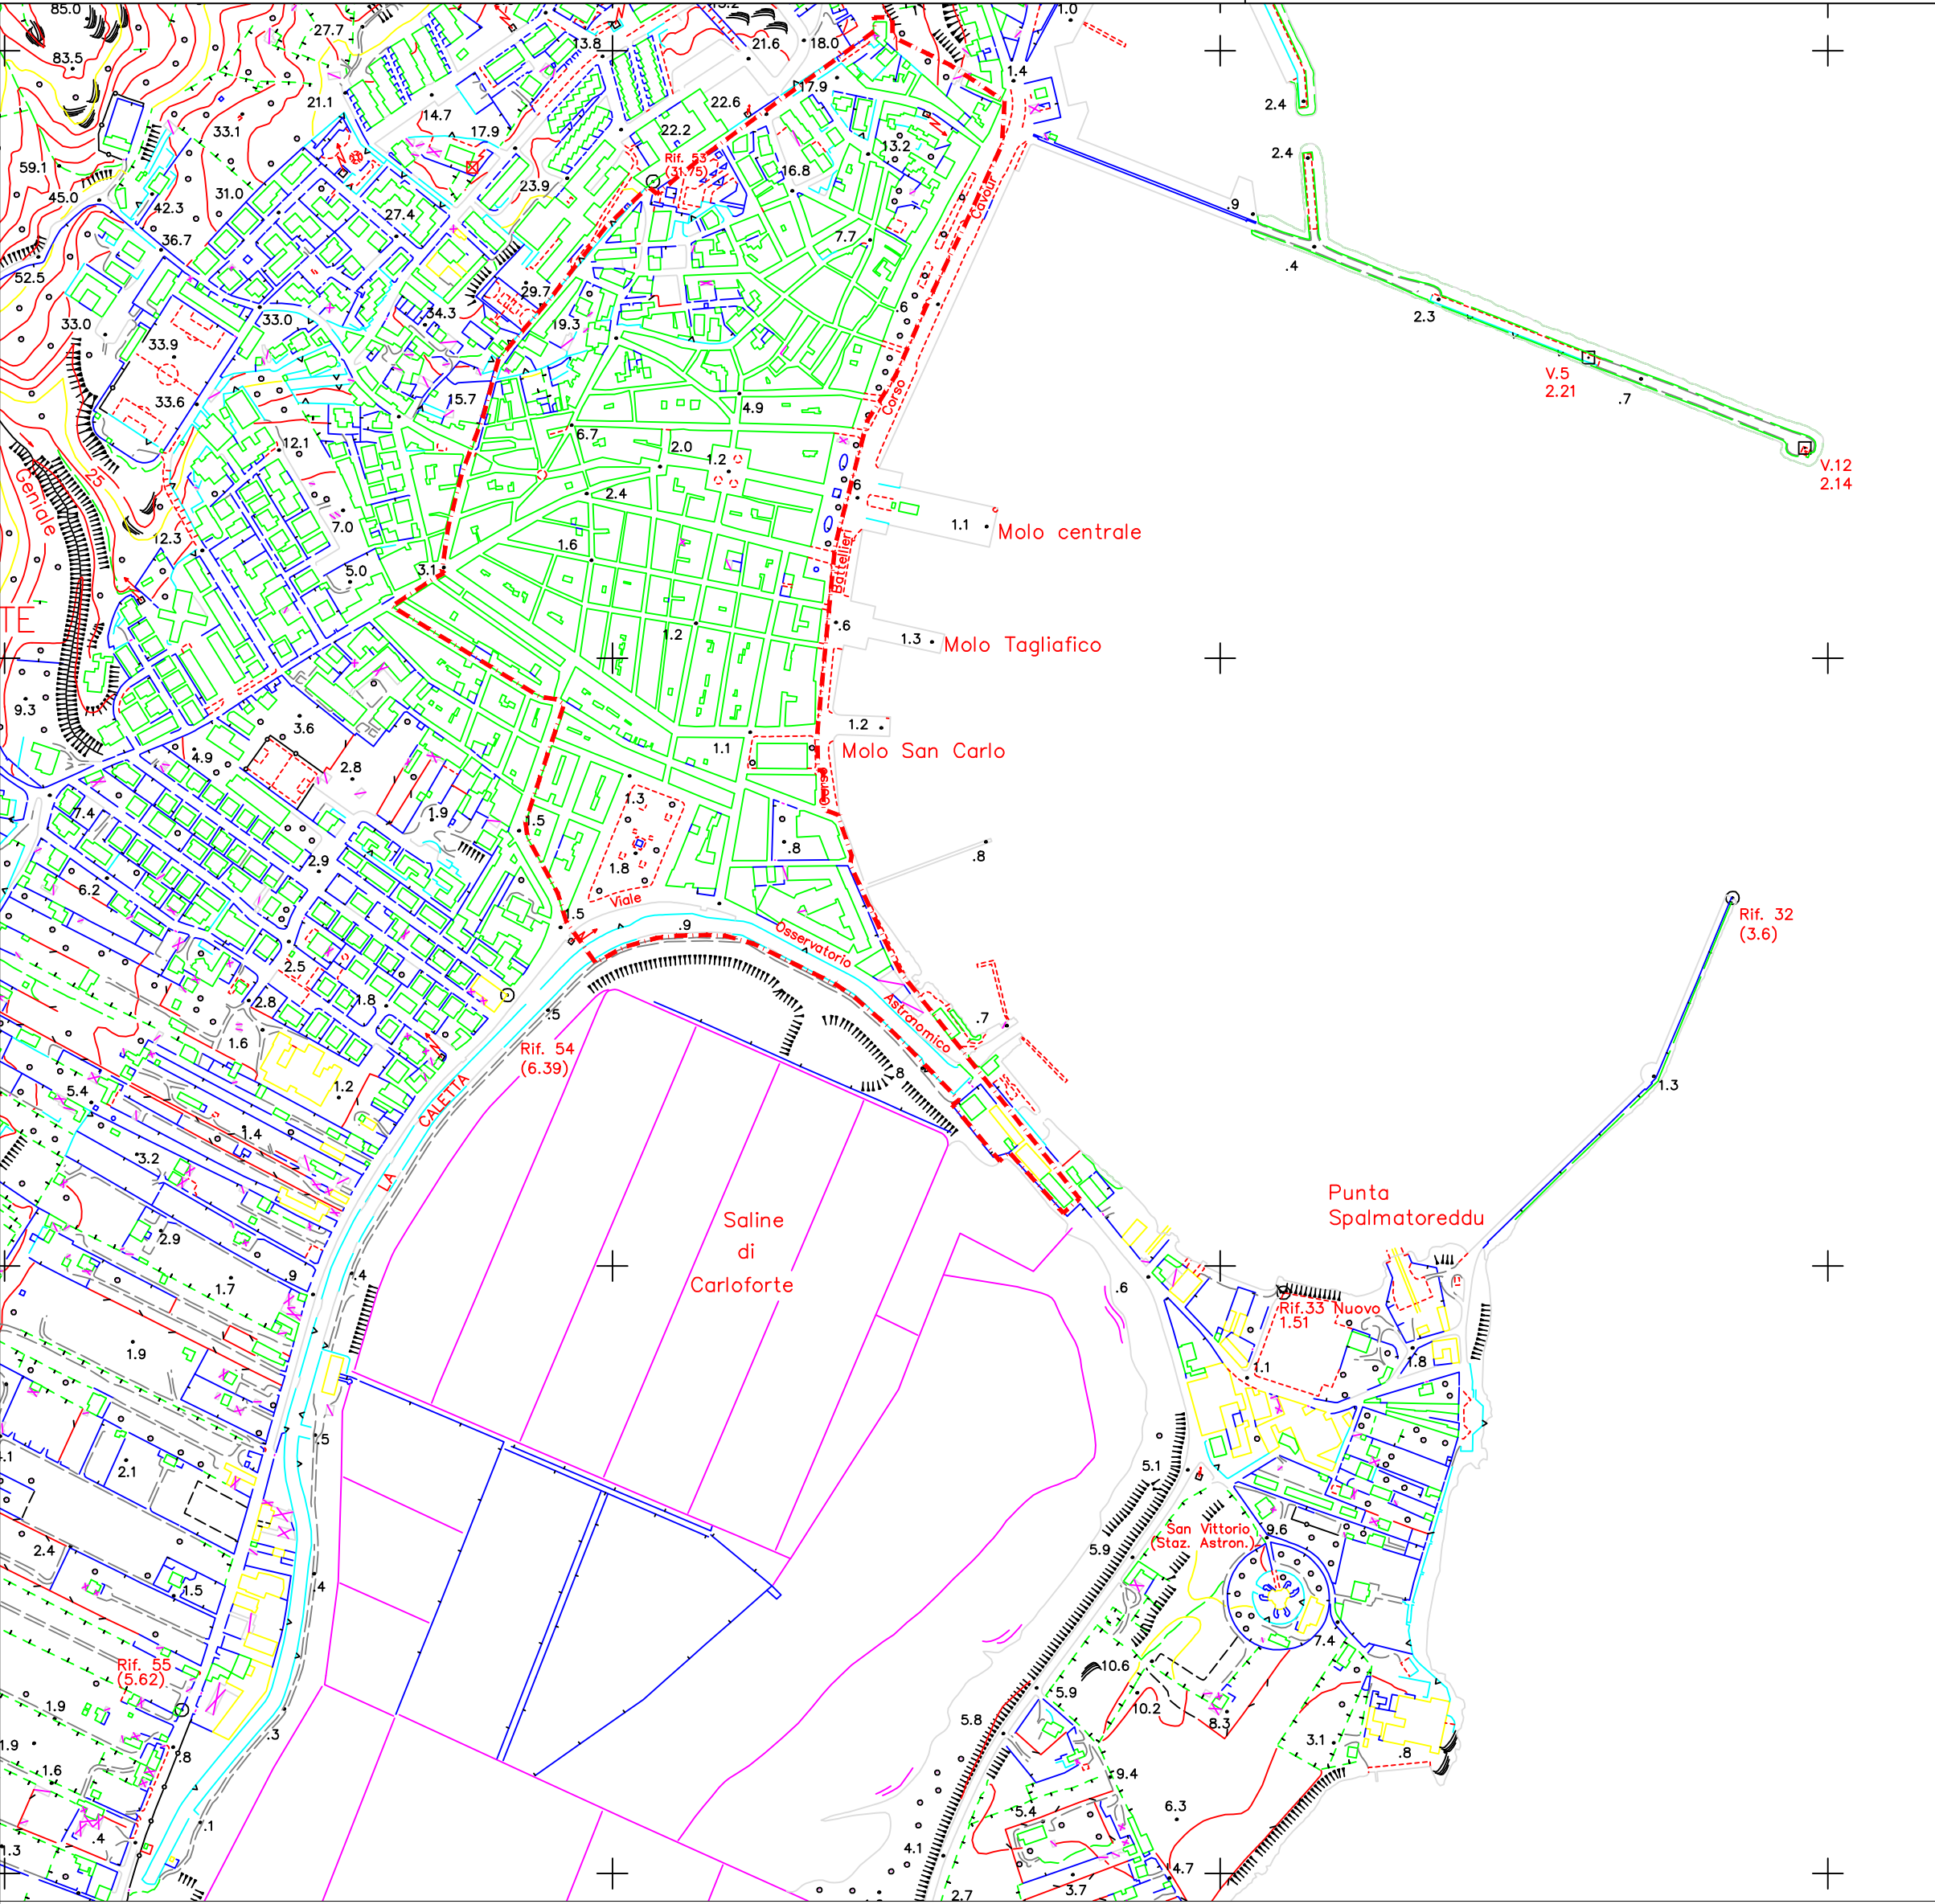


STRALCIO PPR FOGLIO 563 SEZ.1 - Scala 1:10000

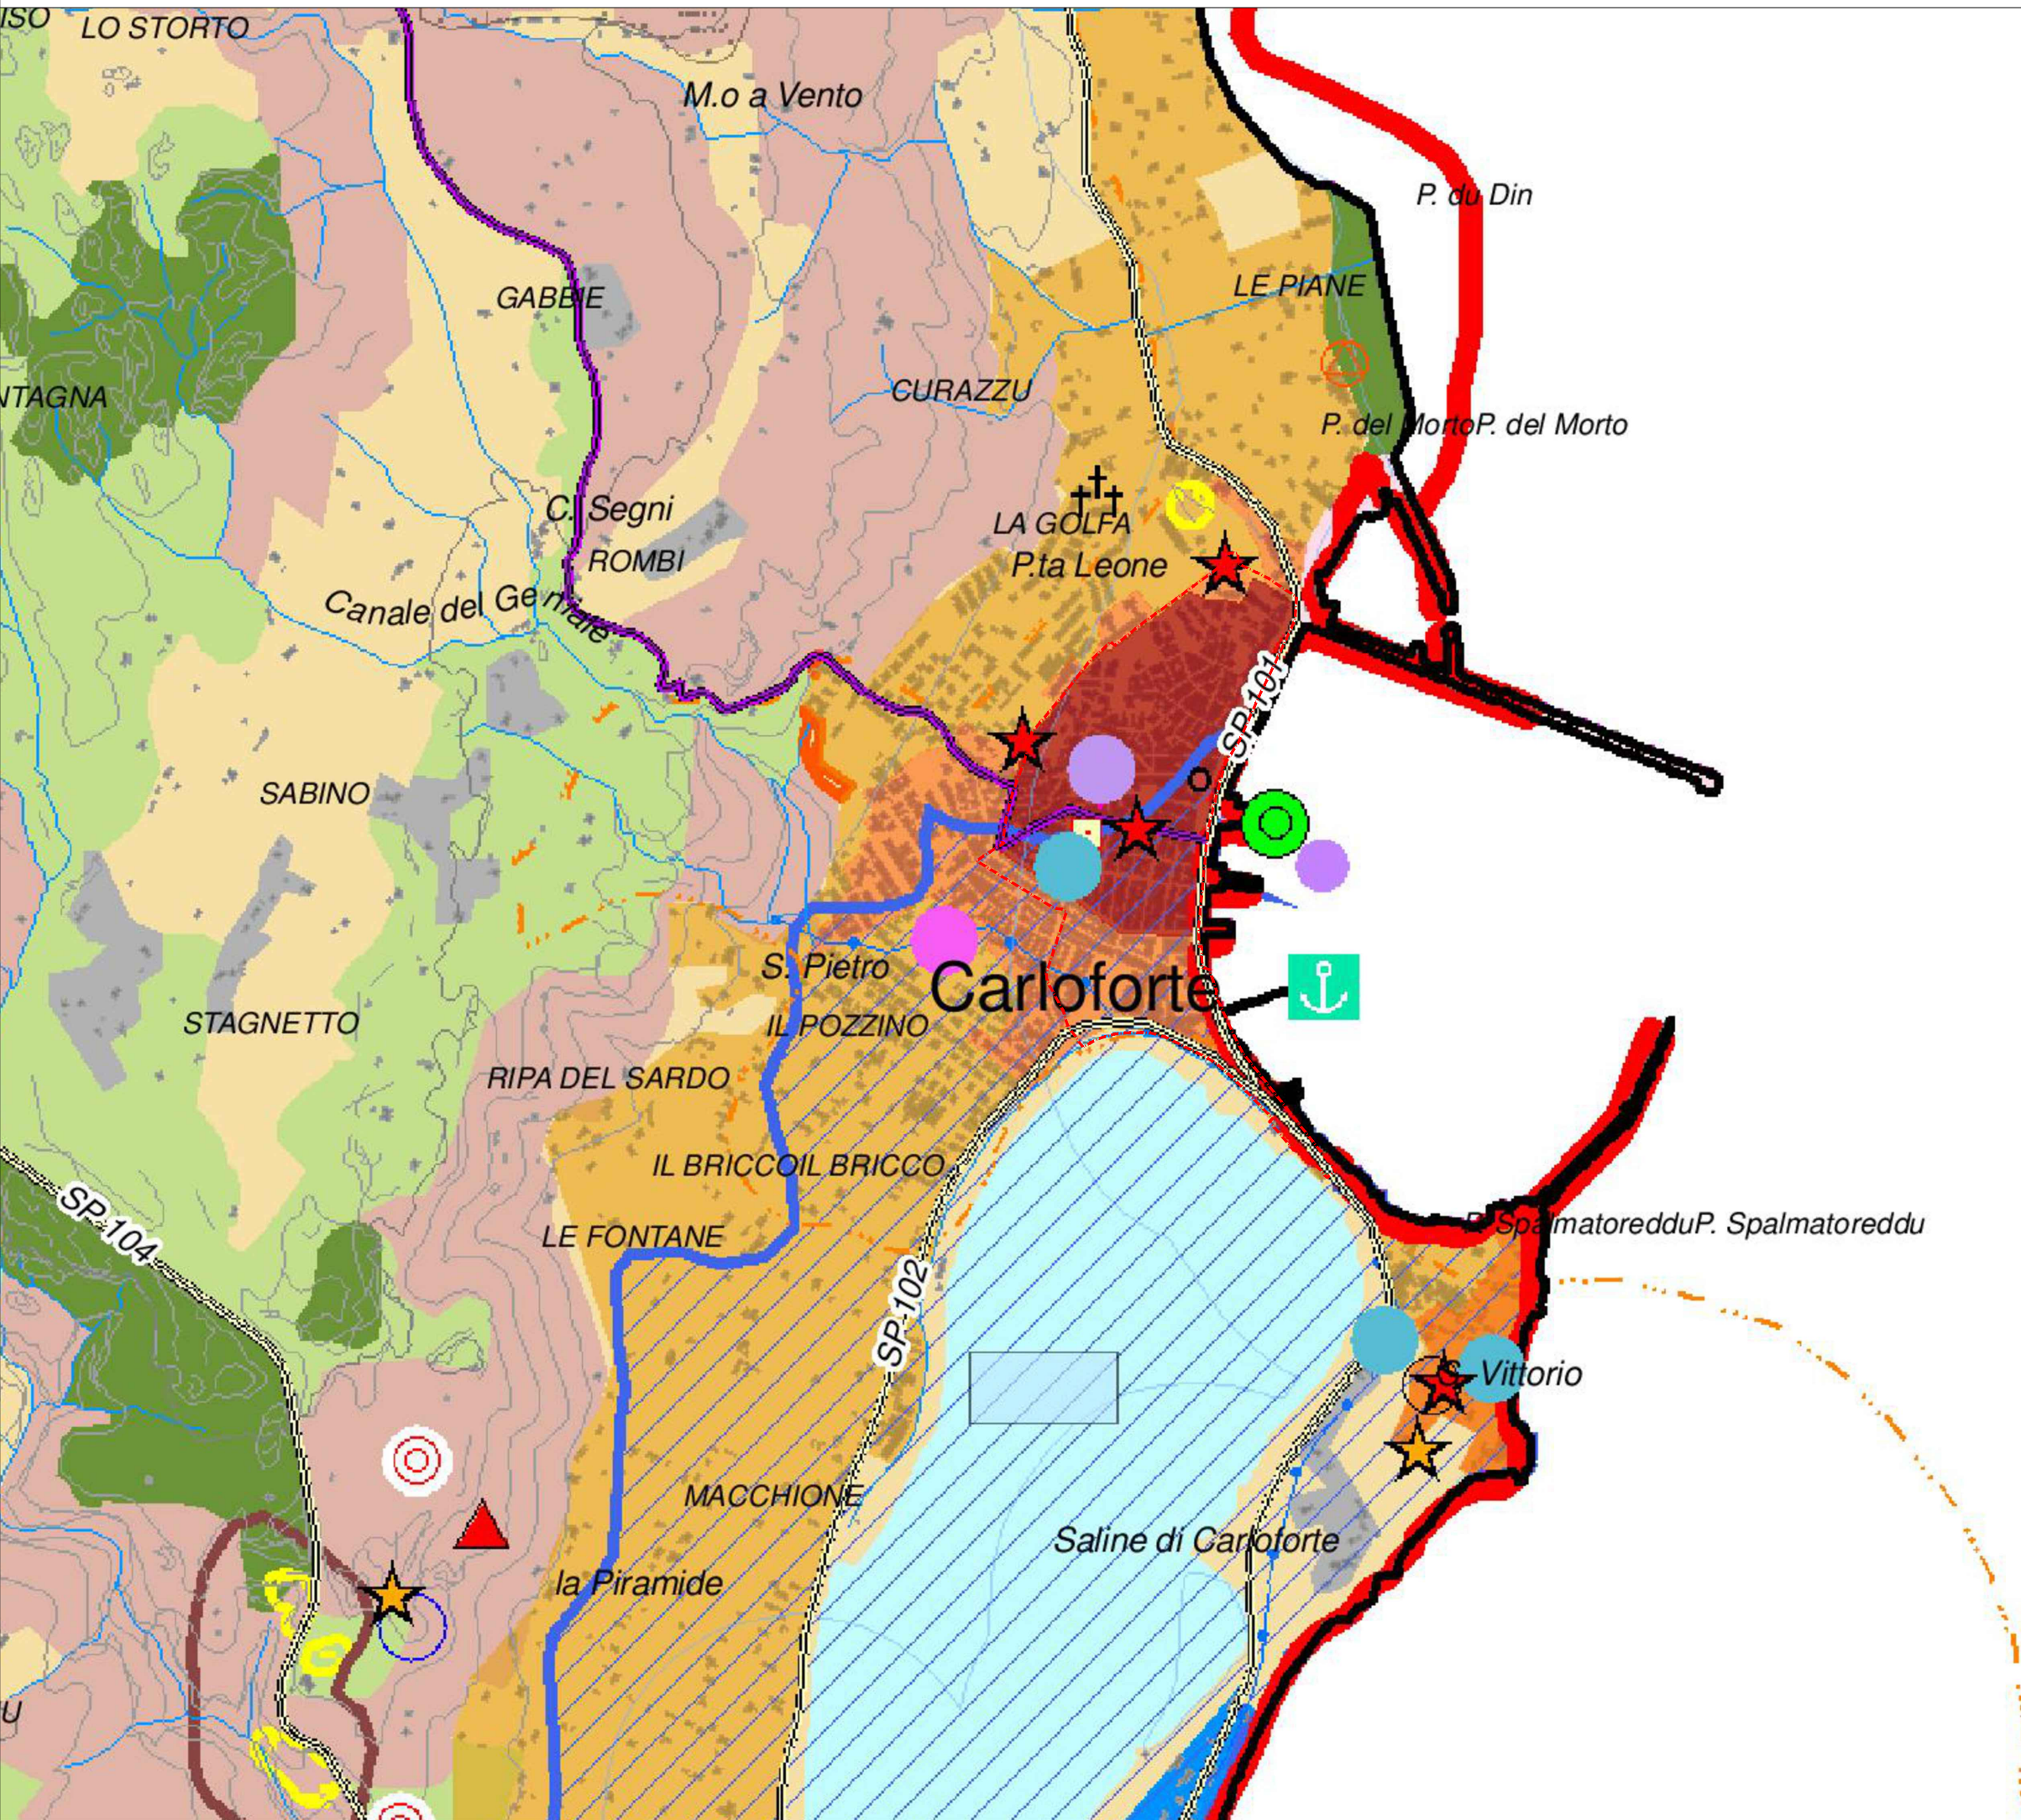


STRALCIO PAI Pericolo Piena (Art. 8 c.2) - Scala 1:5000

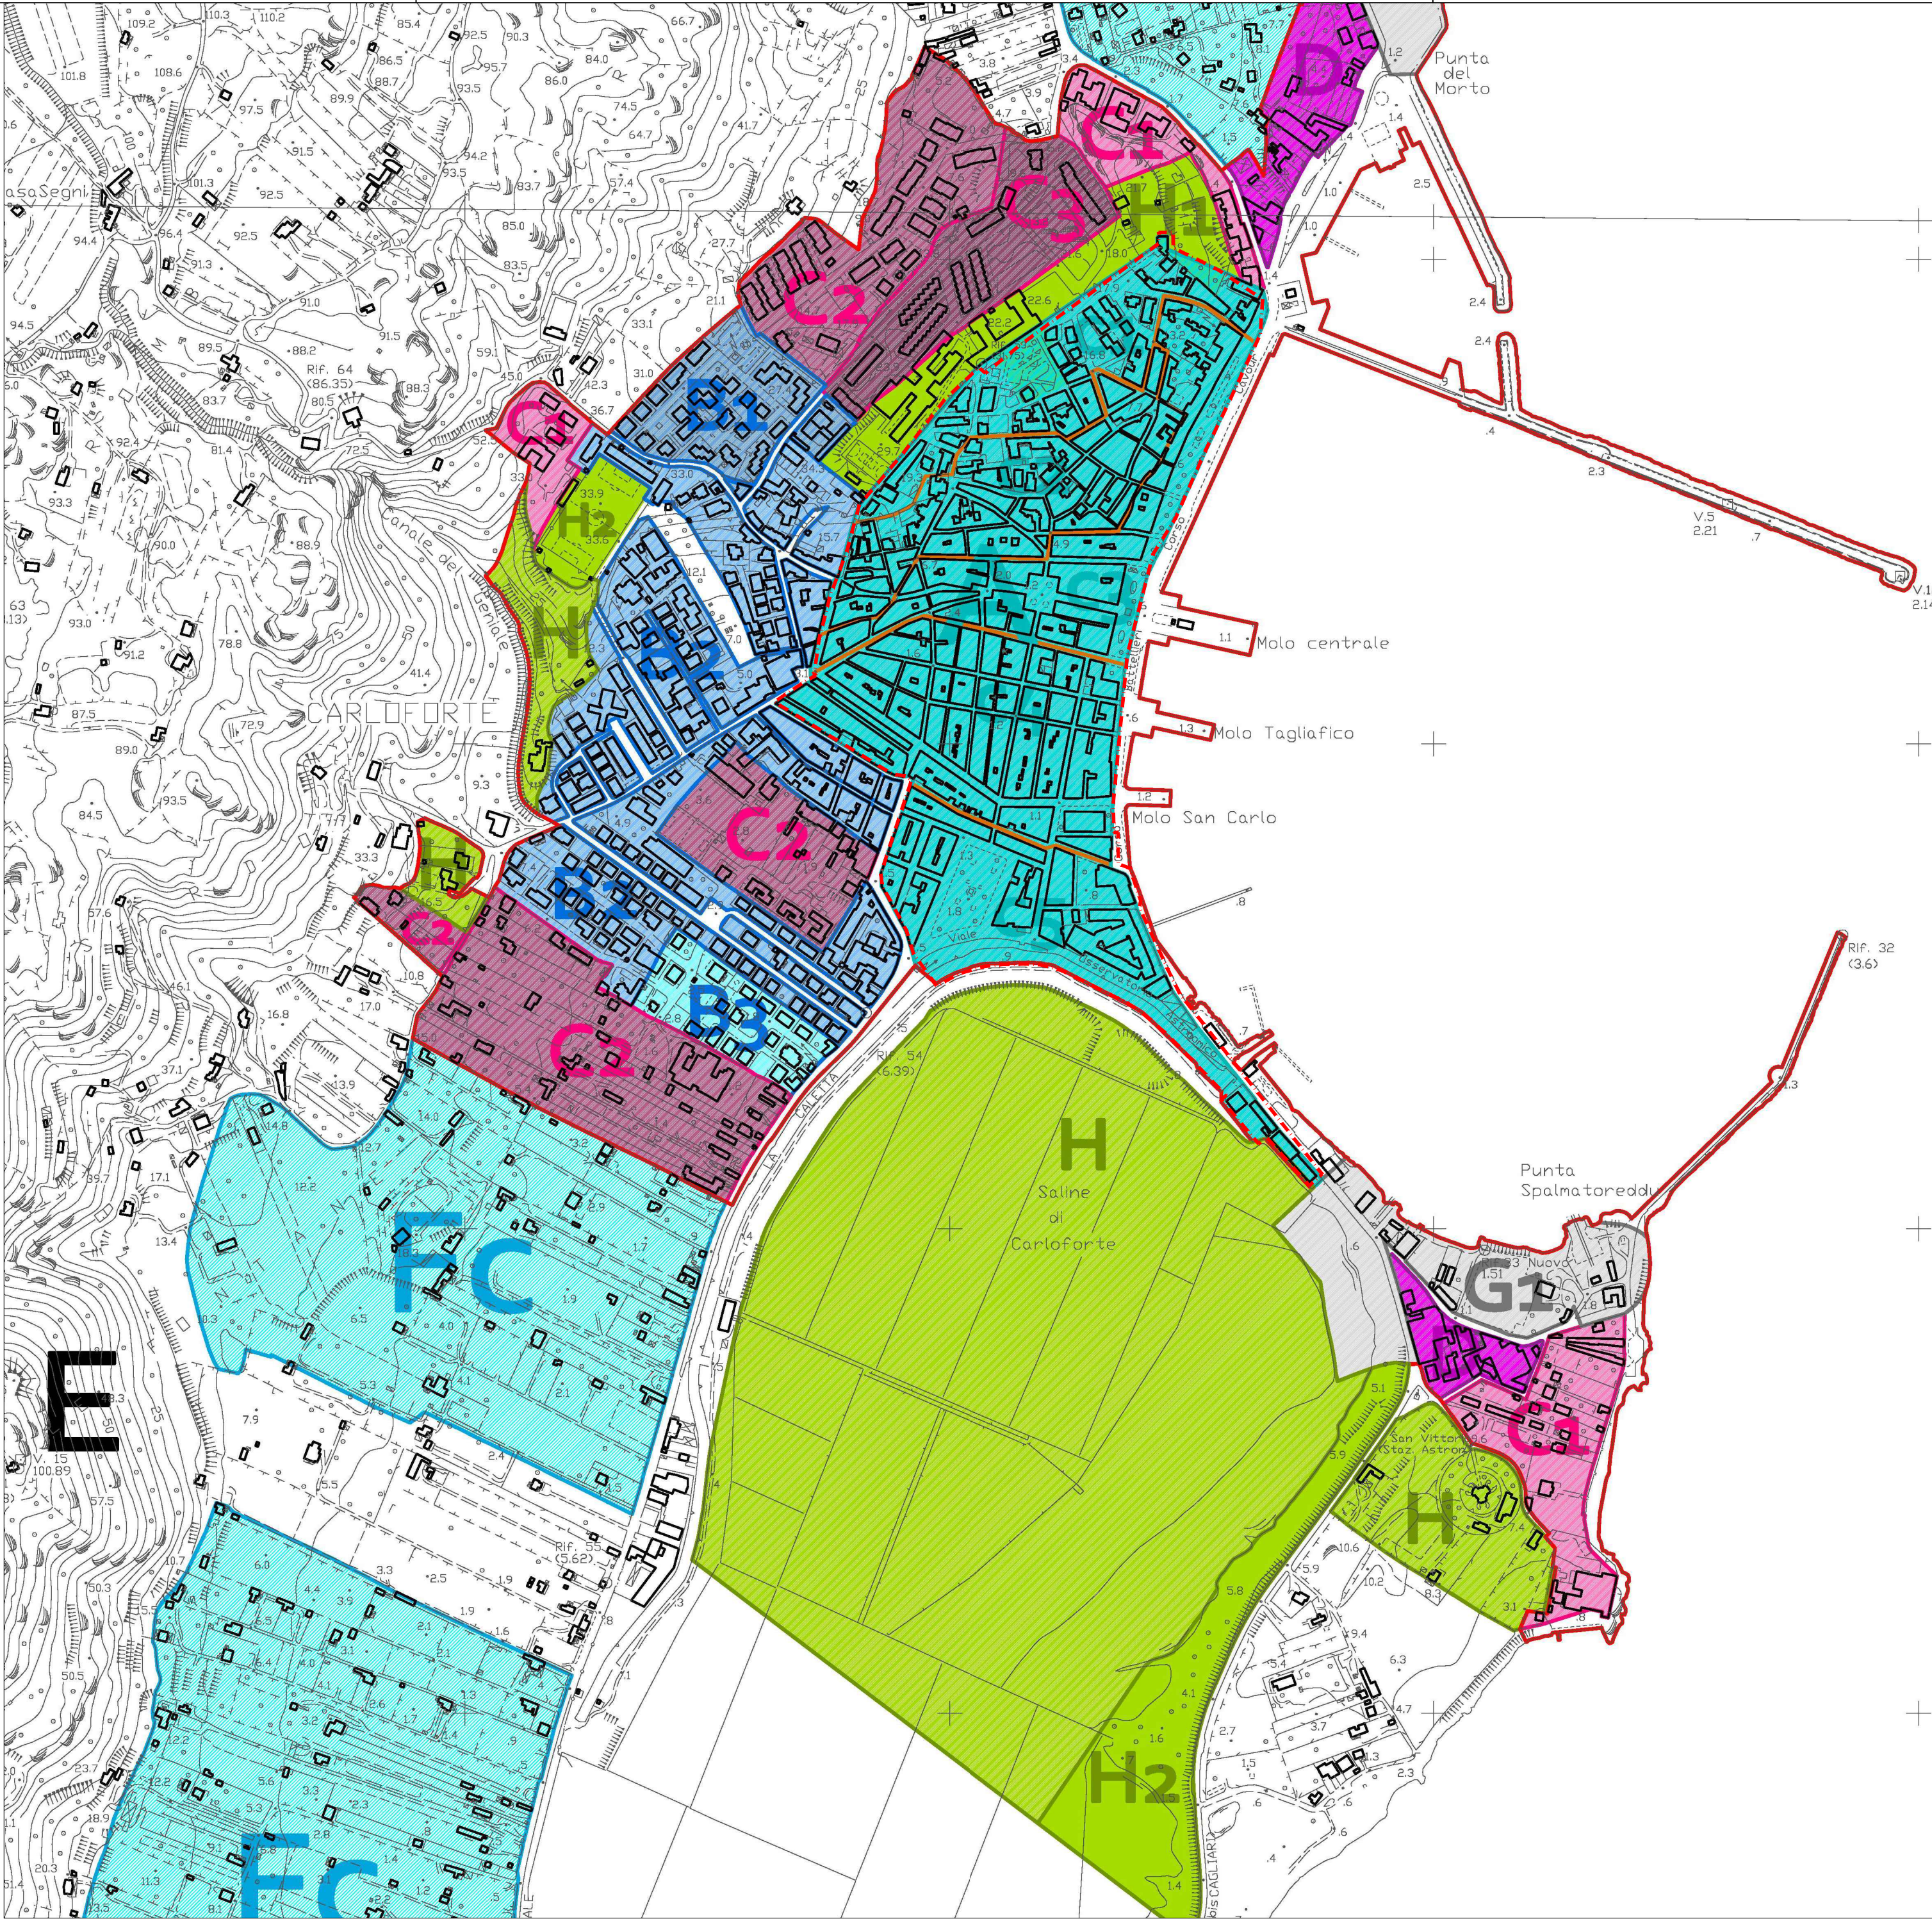

PIANO DI FABBRICAZIONE - CENTRO URBANO
STRALCIO TAV. 2 - Scala 1:5000

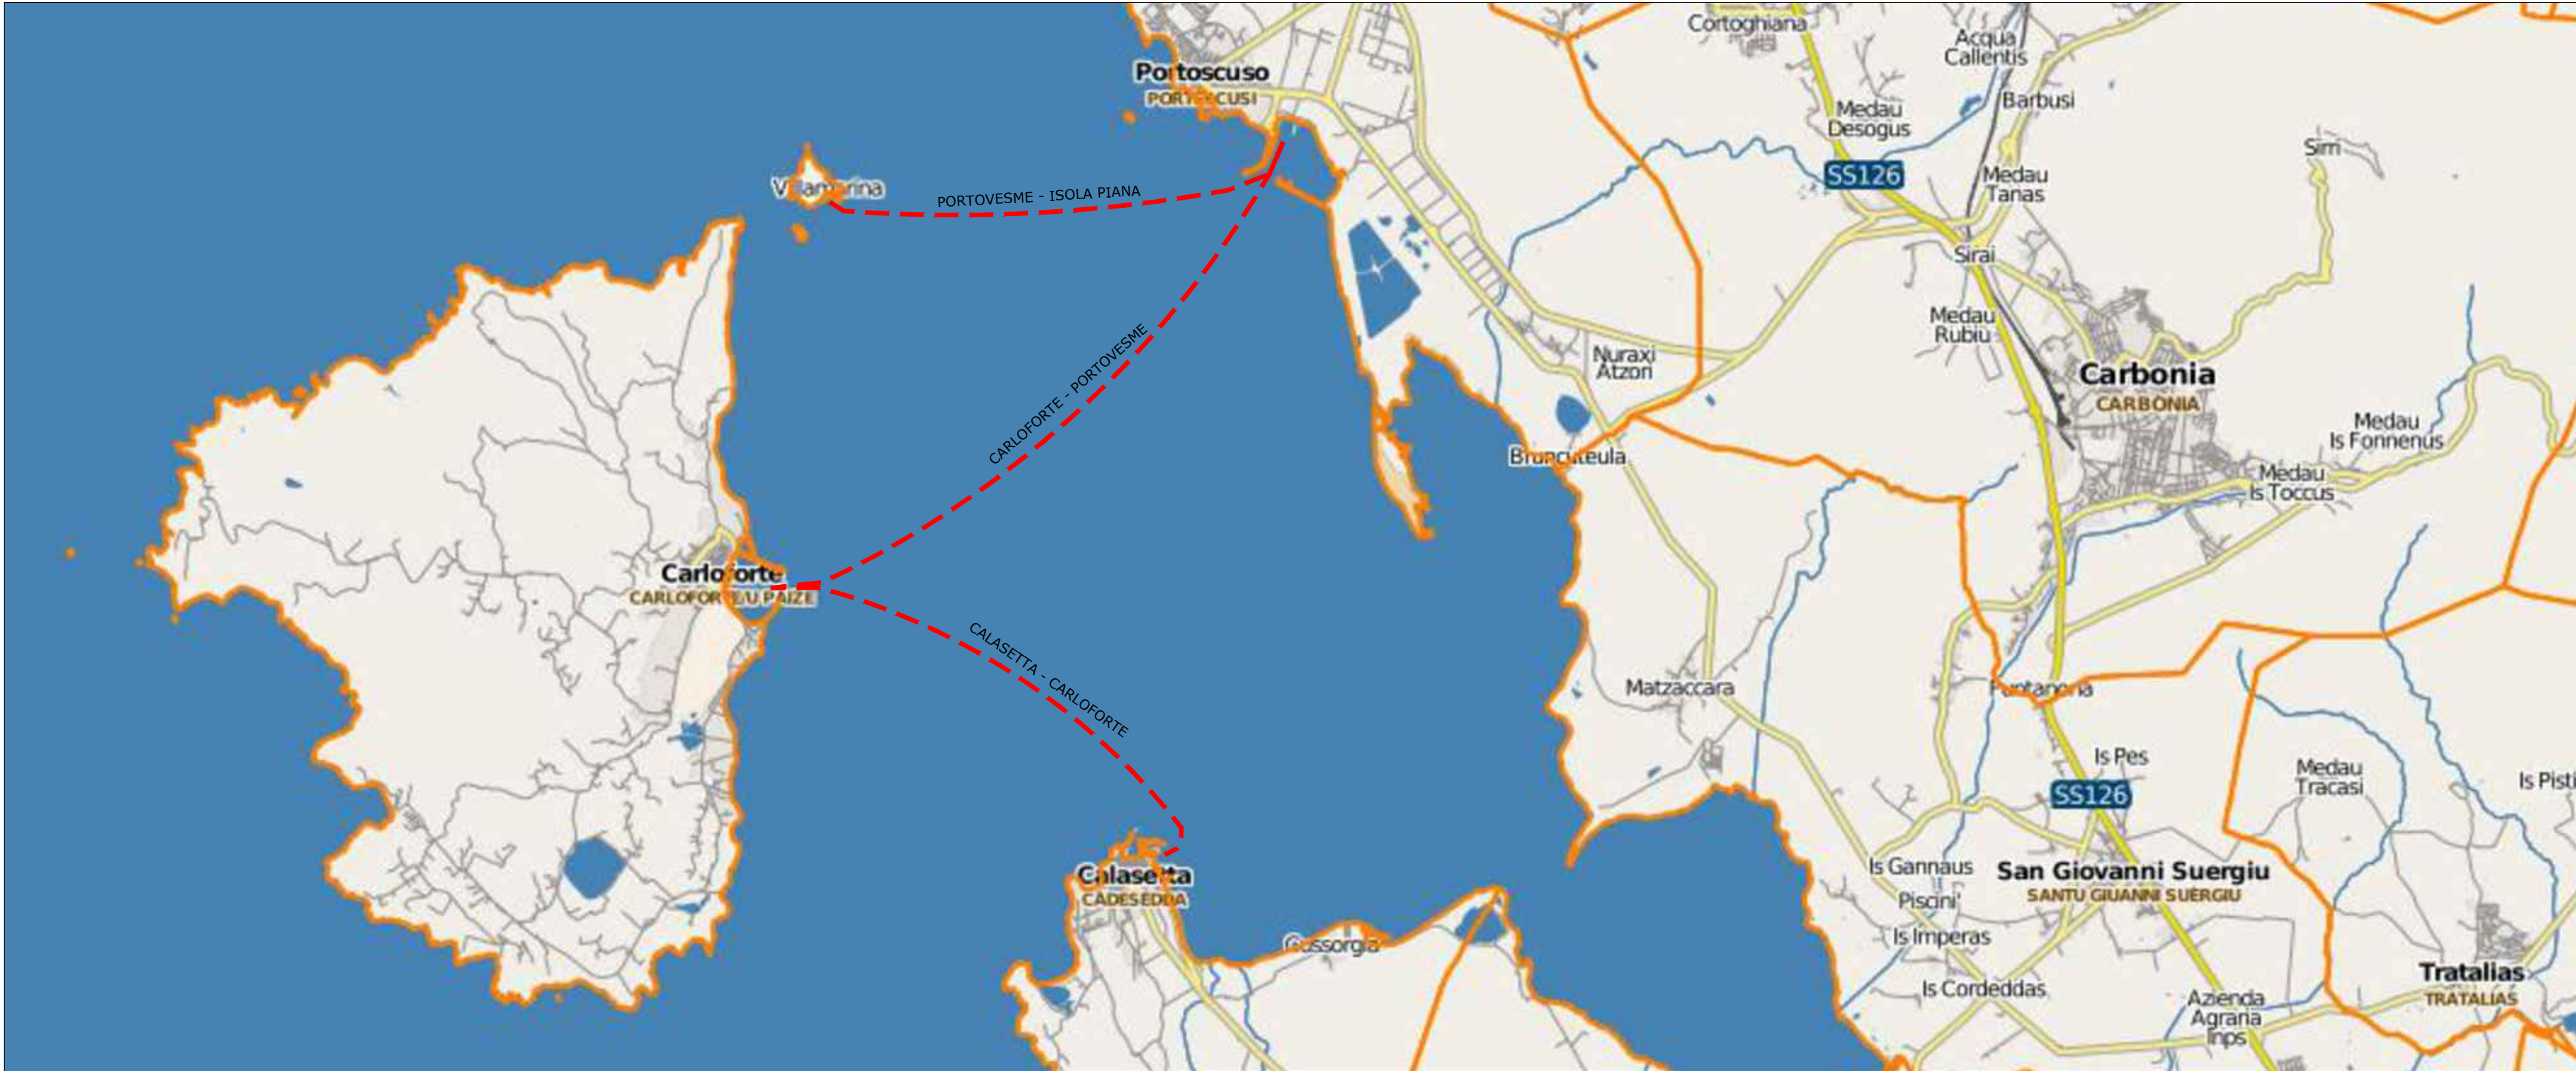

COLLEGAMENTI PRINCIPALI TRA CARLOFORTE, CALASETTA E PORTOSCUSO

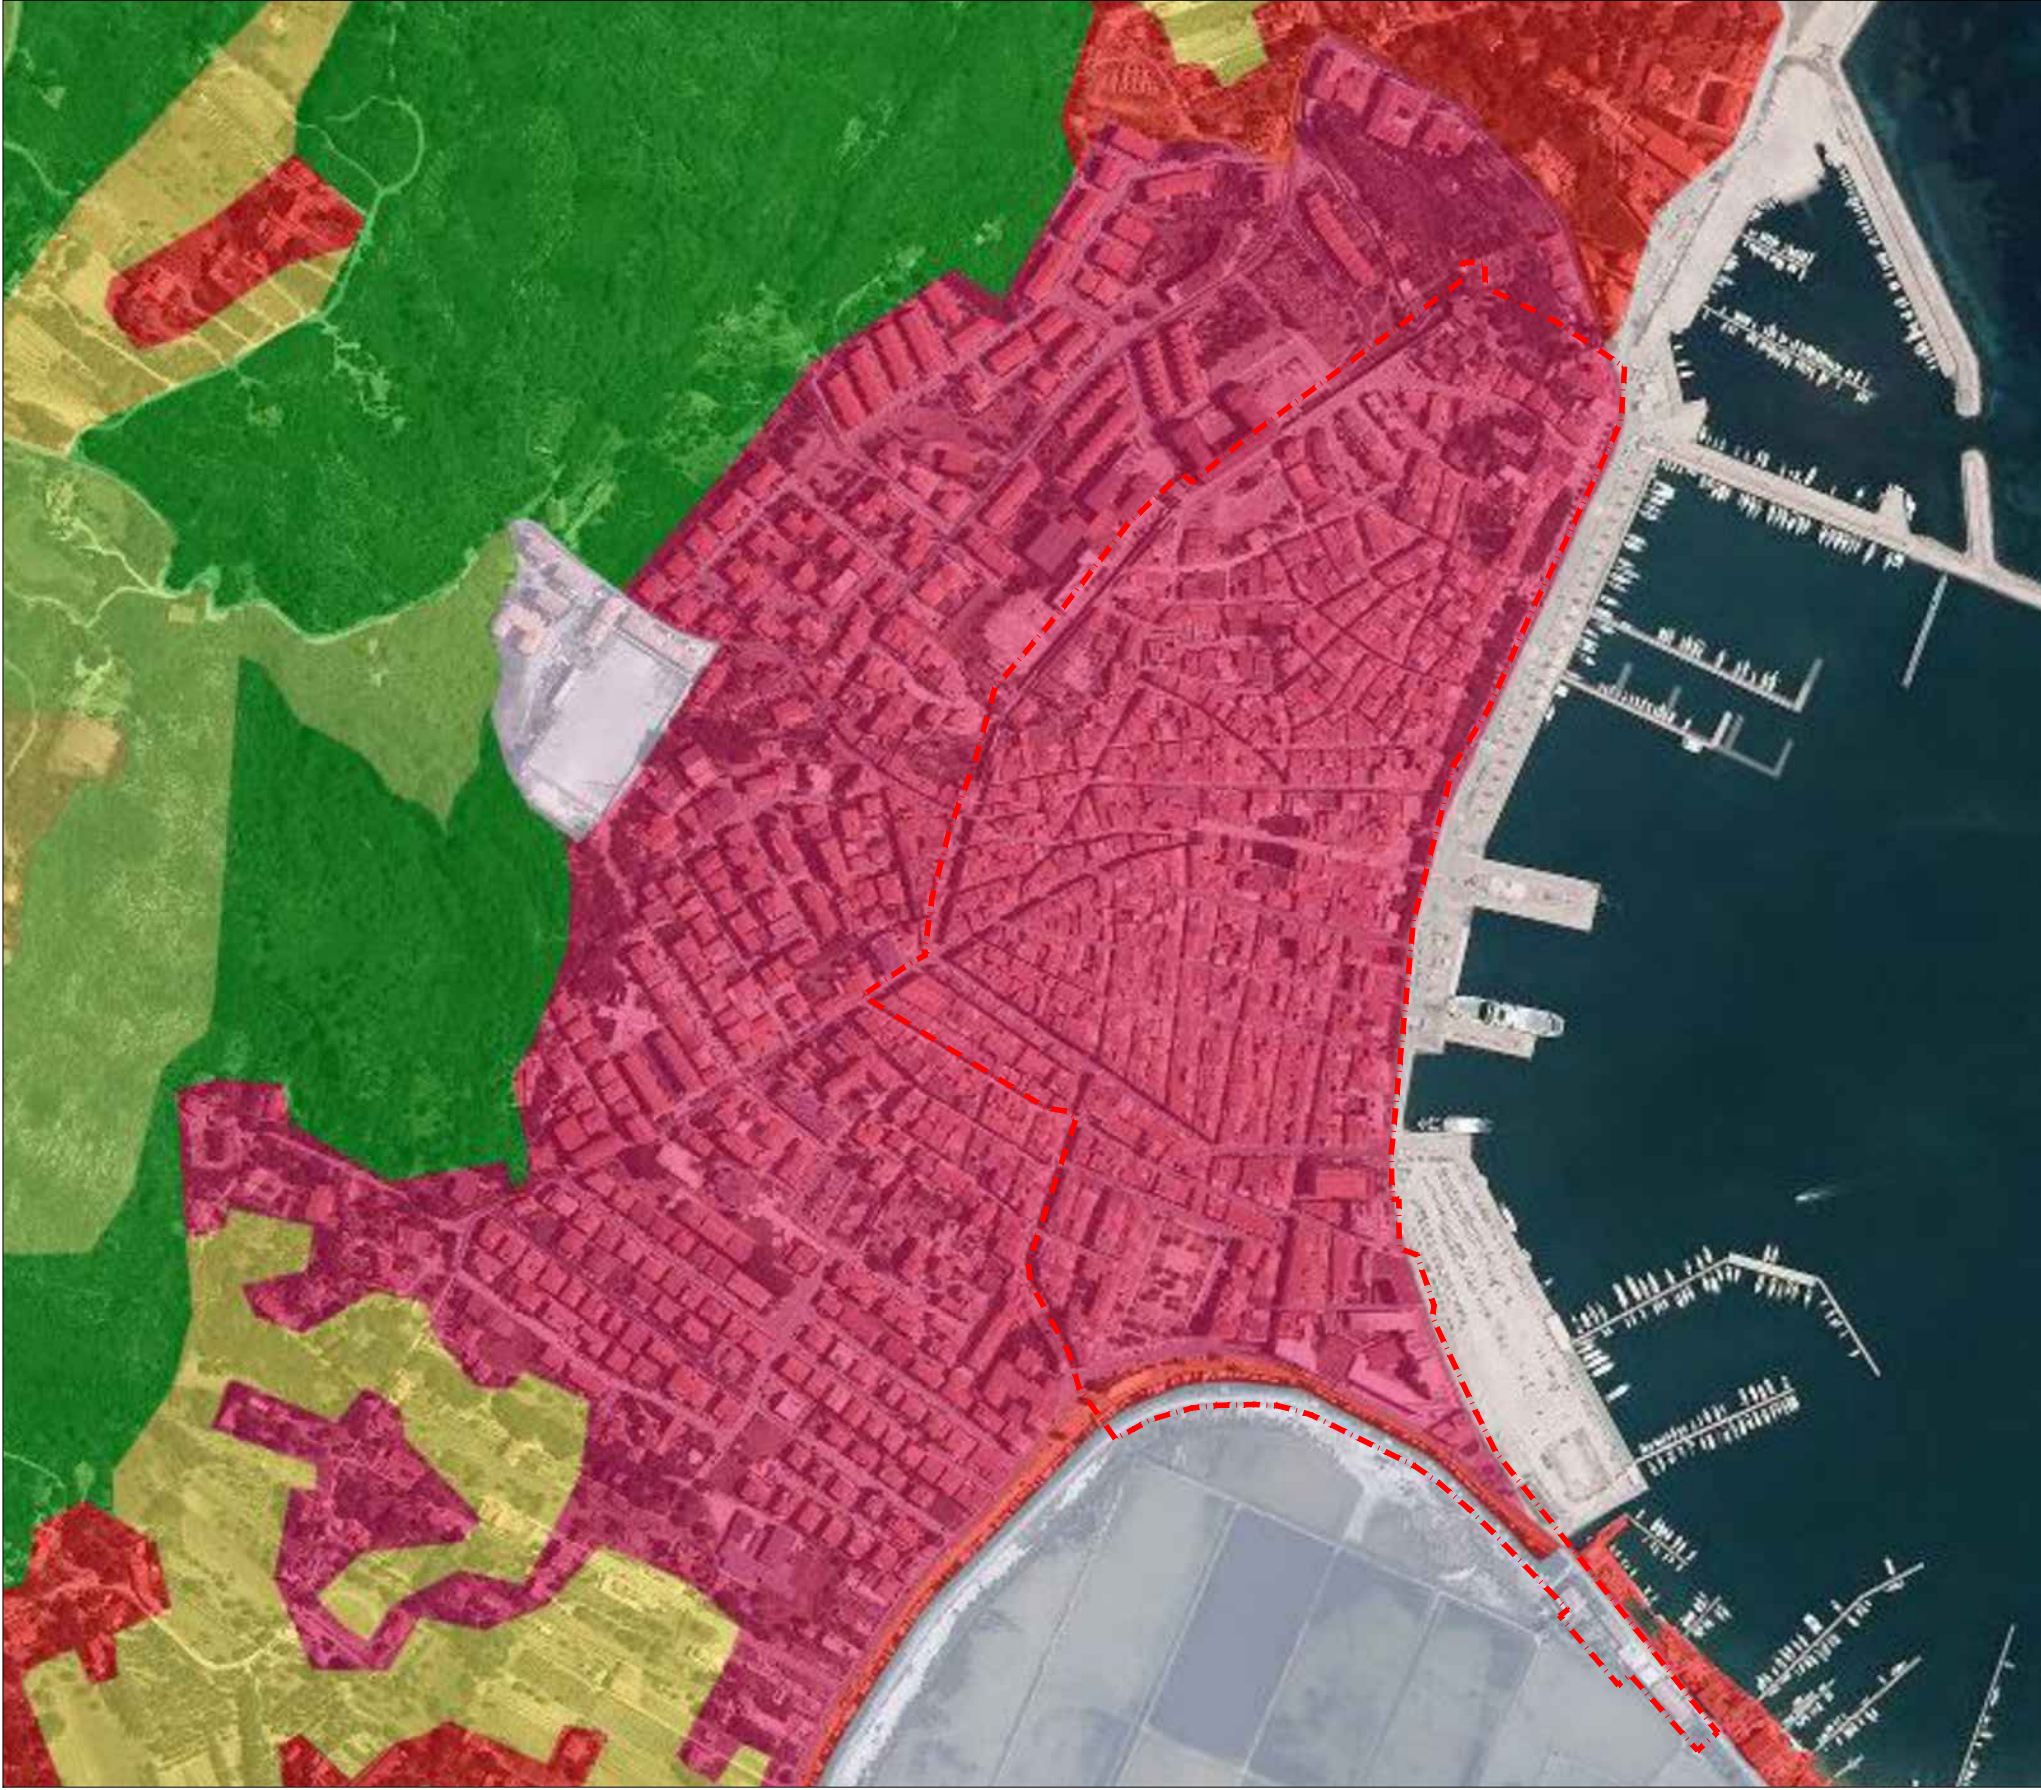

STRALCIO USO DEL SUOLO - Scala 1:5000



STRALCIO CARTA GEOLOGICA - Scala 1:5000

Centro Urbano

Zona A - Centro Storico

Comparti (C*n" = indicazione comparto)

Zona B1

Zona B2

Zona B3

Zona C1

Zona C2

Zona C3

Zona D

Zona E

Zona F Compromessa

Zona G1

Zona H

Zona H2

Perimetro del Centro Matrice
individuato con Determinazione
DG N. 518/DG del 14.06.2007
Pubblicata sul BURAS N. 23
(Suppl. str. n. 17) del 18.07.2008

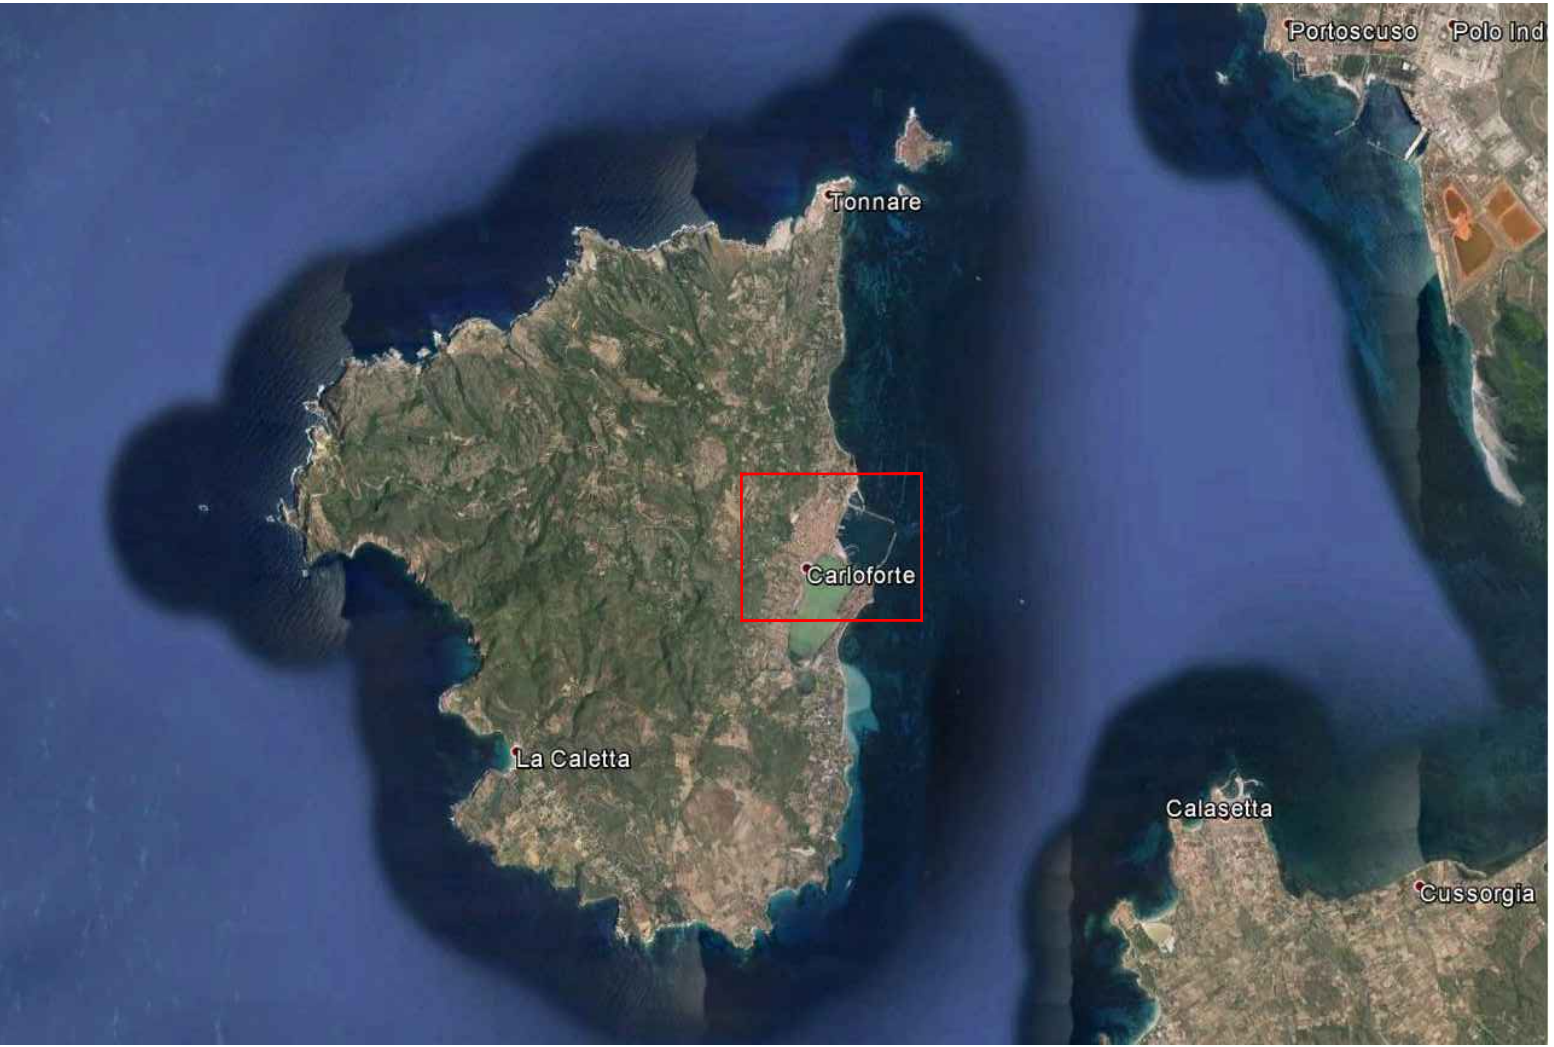


FOTO AEREA GENERALE



FOTO AEREA DI DETTAGLIO



COROGRAFIA GENERALE
Scala 1:25000

COMUNE DI CARLOFORTE

Provincia del Sud Sardegna

PIANO PARTICOLAREGGIATO DEL CENTRO STORICO

Sindaco: Dott. Stefano Rombi

R.U.P.: Arch. Paolo Parodo

VARIANTE SOSTANZIALE - CIG: Z443DBF96B

OGGETTO:
INQUADRAMENTO URBANISTICO - ANALISI TERRITORIALE E
PIANI SOVRAORDINATI

DATA
NOVEMBRE 2025

ZONA
A

SCALA
VARIE

REVISIONE	DATA	DESCRIZIONE	APPROVAZIONE
0		PRIMA EMISSIONE	

Il Committente: Amm.ne Comunale di Carloforte

Il Progettista: Dott. Arch. Carlo Vigo

TAV. 01