
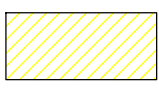
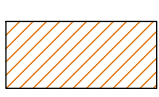
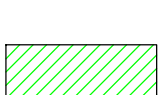
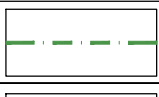
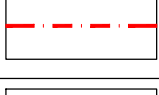
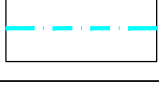


	LEGENDA
	Ripristino percorsi (615 mq) con le seguenti lavorazioni: - pulizia dell'area compreso taglio e rimozione della vegetazione - sistemazione delle superfici con ghiaia di Segariu spessore cm 4
	Ripristino percorsi (832 mq) con le seguenti lavorazioni: - pulizia dell'area compreso taglio e rimozione della vegetazione; - posa di geomembrana; - sistemazione delle superfici con ghiaia di Segariu spessore 10 cm
	Taglio erba, pulizia e livellamento del piano per predisposizione del terreno alla posa di futuri arredi
 	N. 11 Alberi da tagliare e rimuovere
	1) Installazione di cancello metallico a 2 ante (dim. 4,00 x 1,80 m) e ripristino muratura
	2) Intervento di manutenzione e ripristino della fontana ornamentale
	3) Installazione pompa per ripristino della cascata artificiale
	4) Messa in sicurezza di pozzo esistente con messa in quota in muratura h= 1m e pannello grigliato metallico
	5) Messa in sicurezza di pozzo esistente già in quota con sola installazione di pannello grigliato metallico
	6) Recinzione a giorno realizzata in pali metallici a T infissi nel terreno e rete metallica plasticata colore verde
	7) Tubo interrato in PVC fi 160 mm esistente da ripulire
	8) Canale in pietra esistente da ripulire (L = 68 m)
	9) Realizzazione di canale in pietra per il convogliamento delle acque meteoriche sezione 25x25 cm (L=10 m)
	9) Realizzazione di un canale aperto in pietra per il convogliamento delle acque meteoriche sezione 25x25 cm con griglia carrabile (L = 18 m)
	10) Attraversamento da realizzare con tubazione interrata in PVC fi 200 mm (L = 5m)

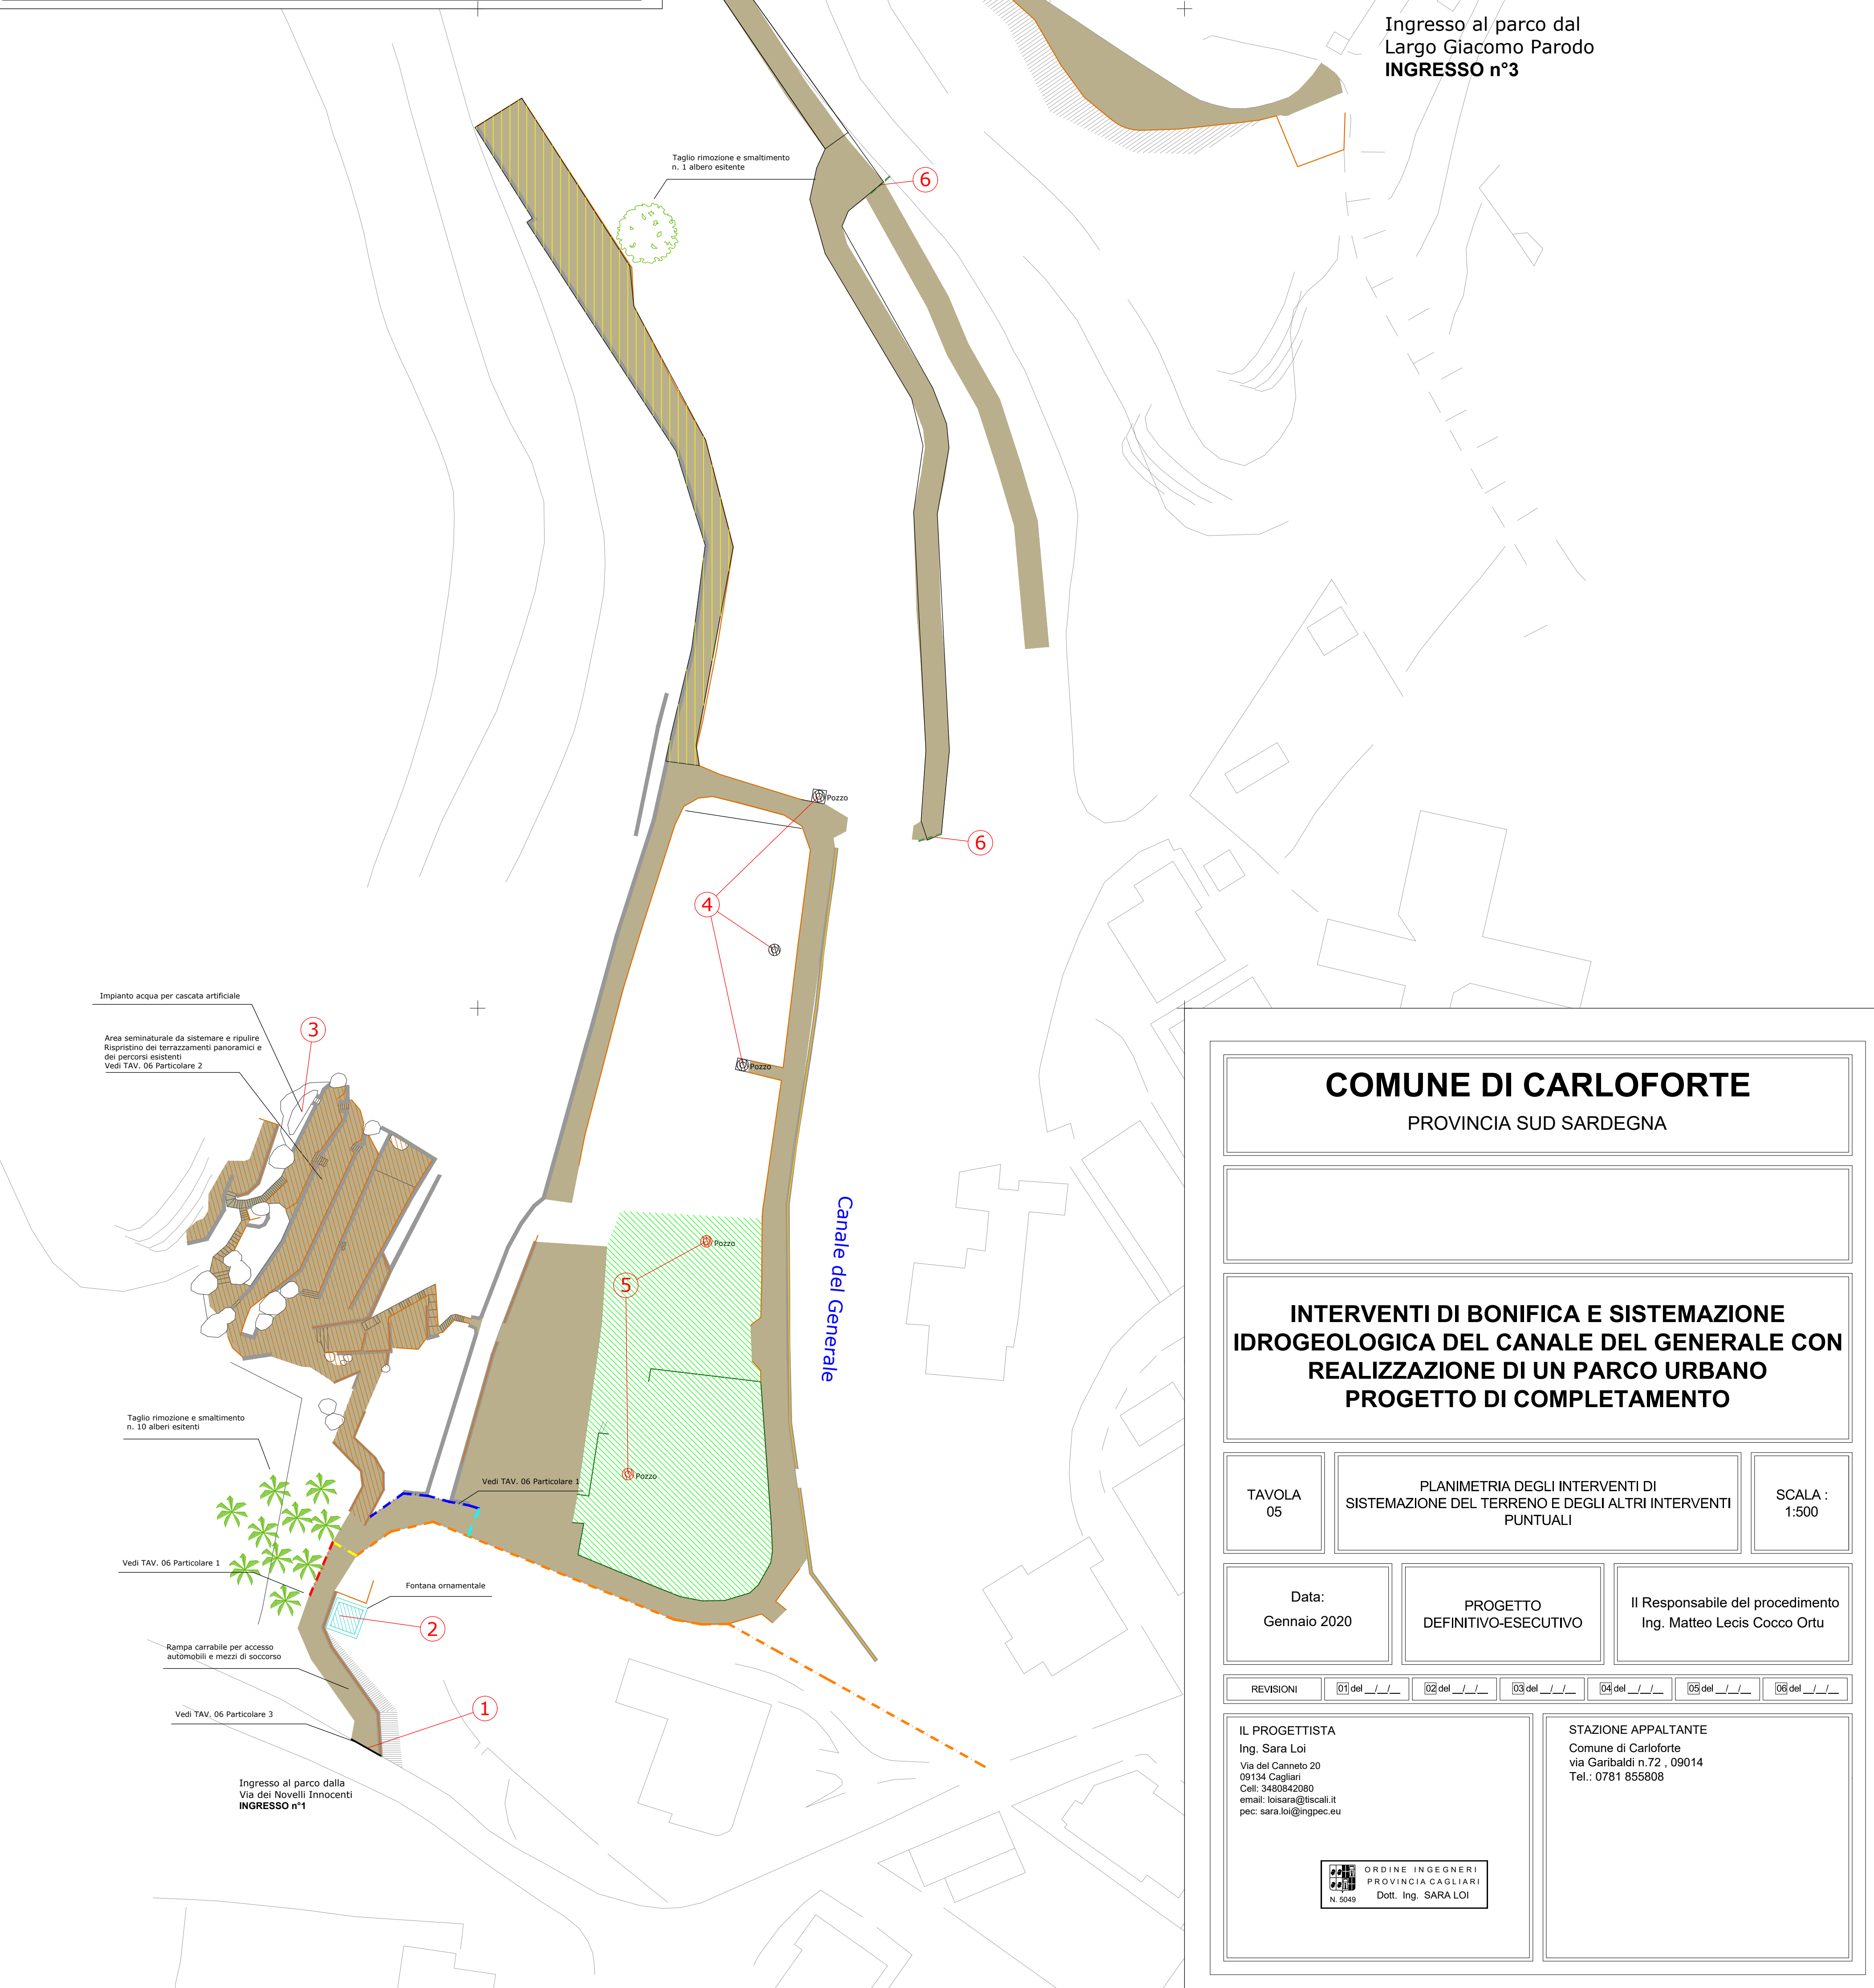

COMUNE DI CARLOFORTE

PROVINCIA SUD SARDEGNA

INTERVENTI DI BONIFICA E SISTEMAZIONE
IDROGEOLOGICA DEL CANALE DEL GENERALE CON
REALIZZAZIONE DI UN PARCO URBANO
PROGETTO DI COMPLETAMENTO

TAVOLA
05

PLANIMETRIA DEGLI INTERVENTI DI
SISTEMAZIONE DEL TERRENO E DEGLI ALTRI INTERVENTI
PUNTUALI

SCALA :
1:500

Data:
Gennaio 2020

PROGETTO
DEFINITIVO-ESECUTIVO

Il Responsabile del procedimento
Ing. Matteo Lecis Cocco Ortu

REVISIONI

01 del __/__/__

02 del __/__/__

03 del __/__/__

04 del __/__/__

05 del __/__/__

06 del __/__/__

IL PROGETTISTA
Ing. Sara Loi
Via del Carmeto 20
09134 Cagliari
Cell.: 3480842080
email: loisara@tiscali.it
pec: sara.loi@ingpec.eu

ORDINE INGEGNERI
PROVINCIA CAGLIARI
Dott. Ing. SARA LOI
N. 5049

STAZIONE APPALTANTE
Comune di Carloforte
via Garibaldi n.72 , 09014
Tel.: 0781 855808