

VIA DEI TONNAROTI

LEGENDA LAVORAZIONI

M MANUTENZIONE/REGISTRAZIONE INFISSE



COMUNE DI CARLOFORTE
PROVINCIA DEL SUD SARDEGNA



IL RESPONSABILE DEL PROCEDIMENTO
Ing. MARCO STIVALETTA

PROGETTO DI FATTIBILITA' T.E. - DEFINITIVO - ESECUTIVO

PROGETTO

INTERVENTI DI ADEGUAMENTO ALLA NORMATIVA ANTINCENDIO FINALIZZATI ALLA PRESENTAZIONE DELLA "S.C.I.A. ANTINCENDIO" RELATIVA ALLA SCUOLA PRIMARIA SITA IN VIA SANTA CRISTINA N° 90 DEL COMUNE DI CARLOFORTE

TAVOLA

4


PLANIMETRIA PIANO PRIMO - INDIVIDUAZIONE INTERVENTI

PROGETTISTI

Ing. GIAMPAOLO CANNAS
Ing. MICHELE CANNAS

COLLABORATORI

Ing. RICCARDO VALENTINI

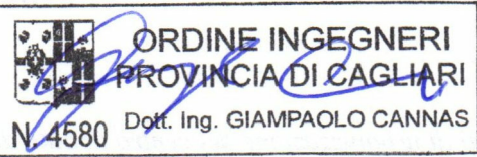

ORDINE INGEGNERI
PROVINCIA DI CAGLIARI

N. 4580

Doc. Ing. GIAMPAOLO CANNAS

SCALA


1:100

DATA

AGOSTO 2021

REV.

02

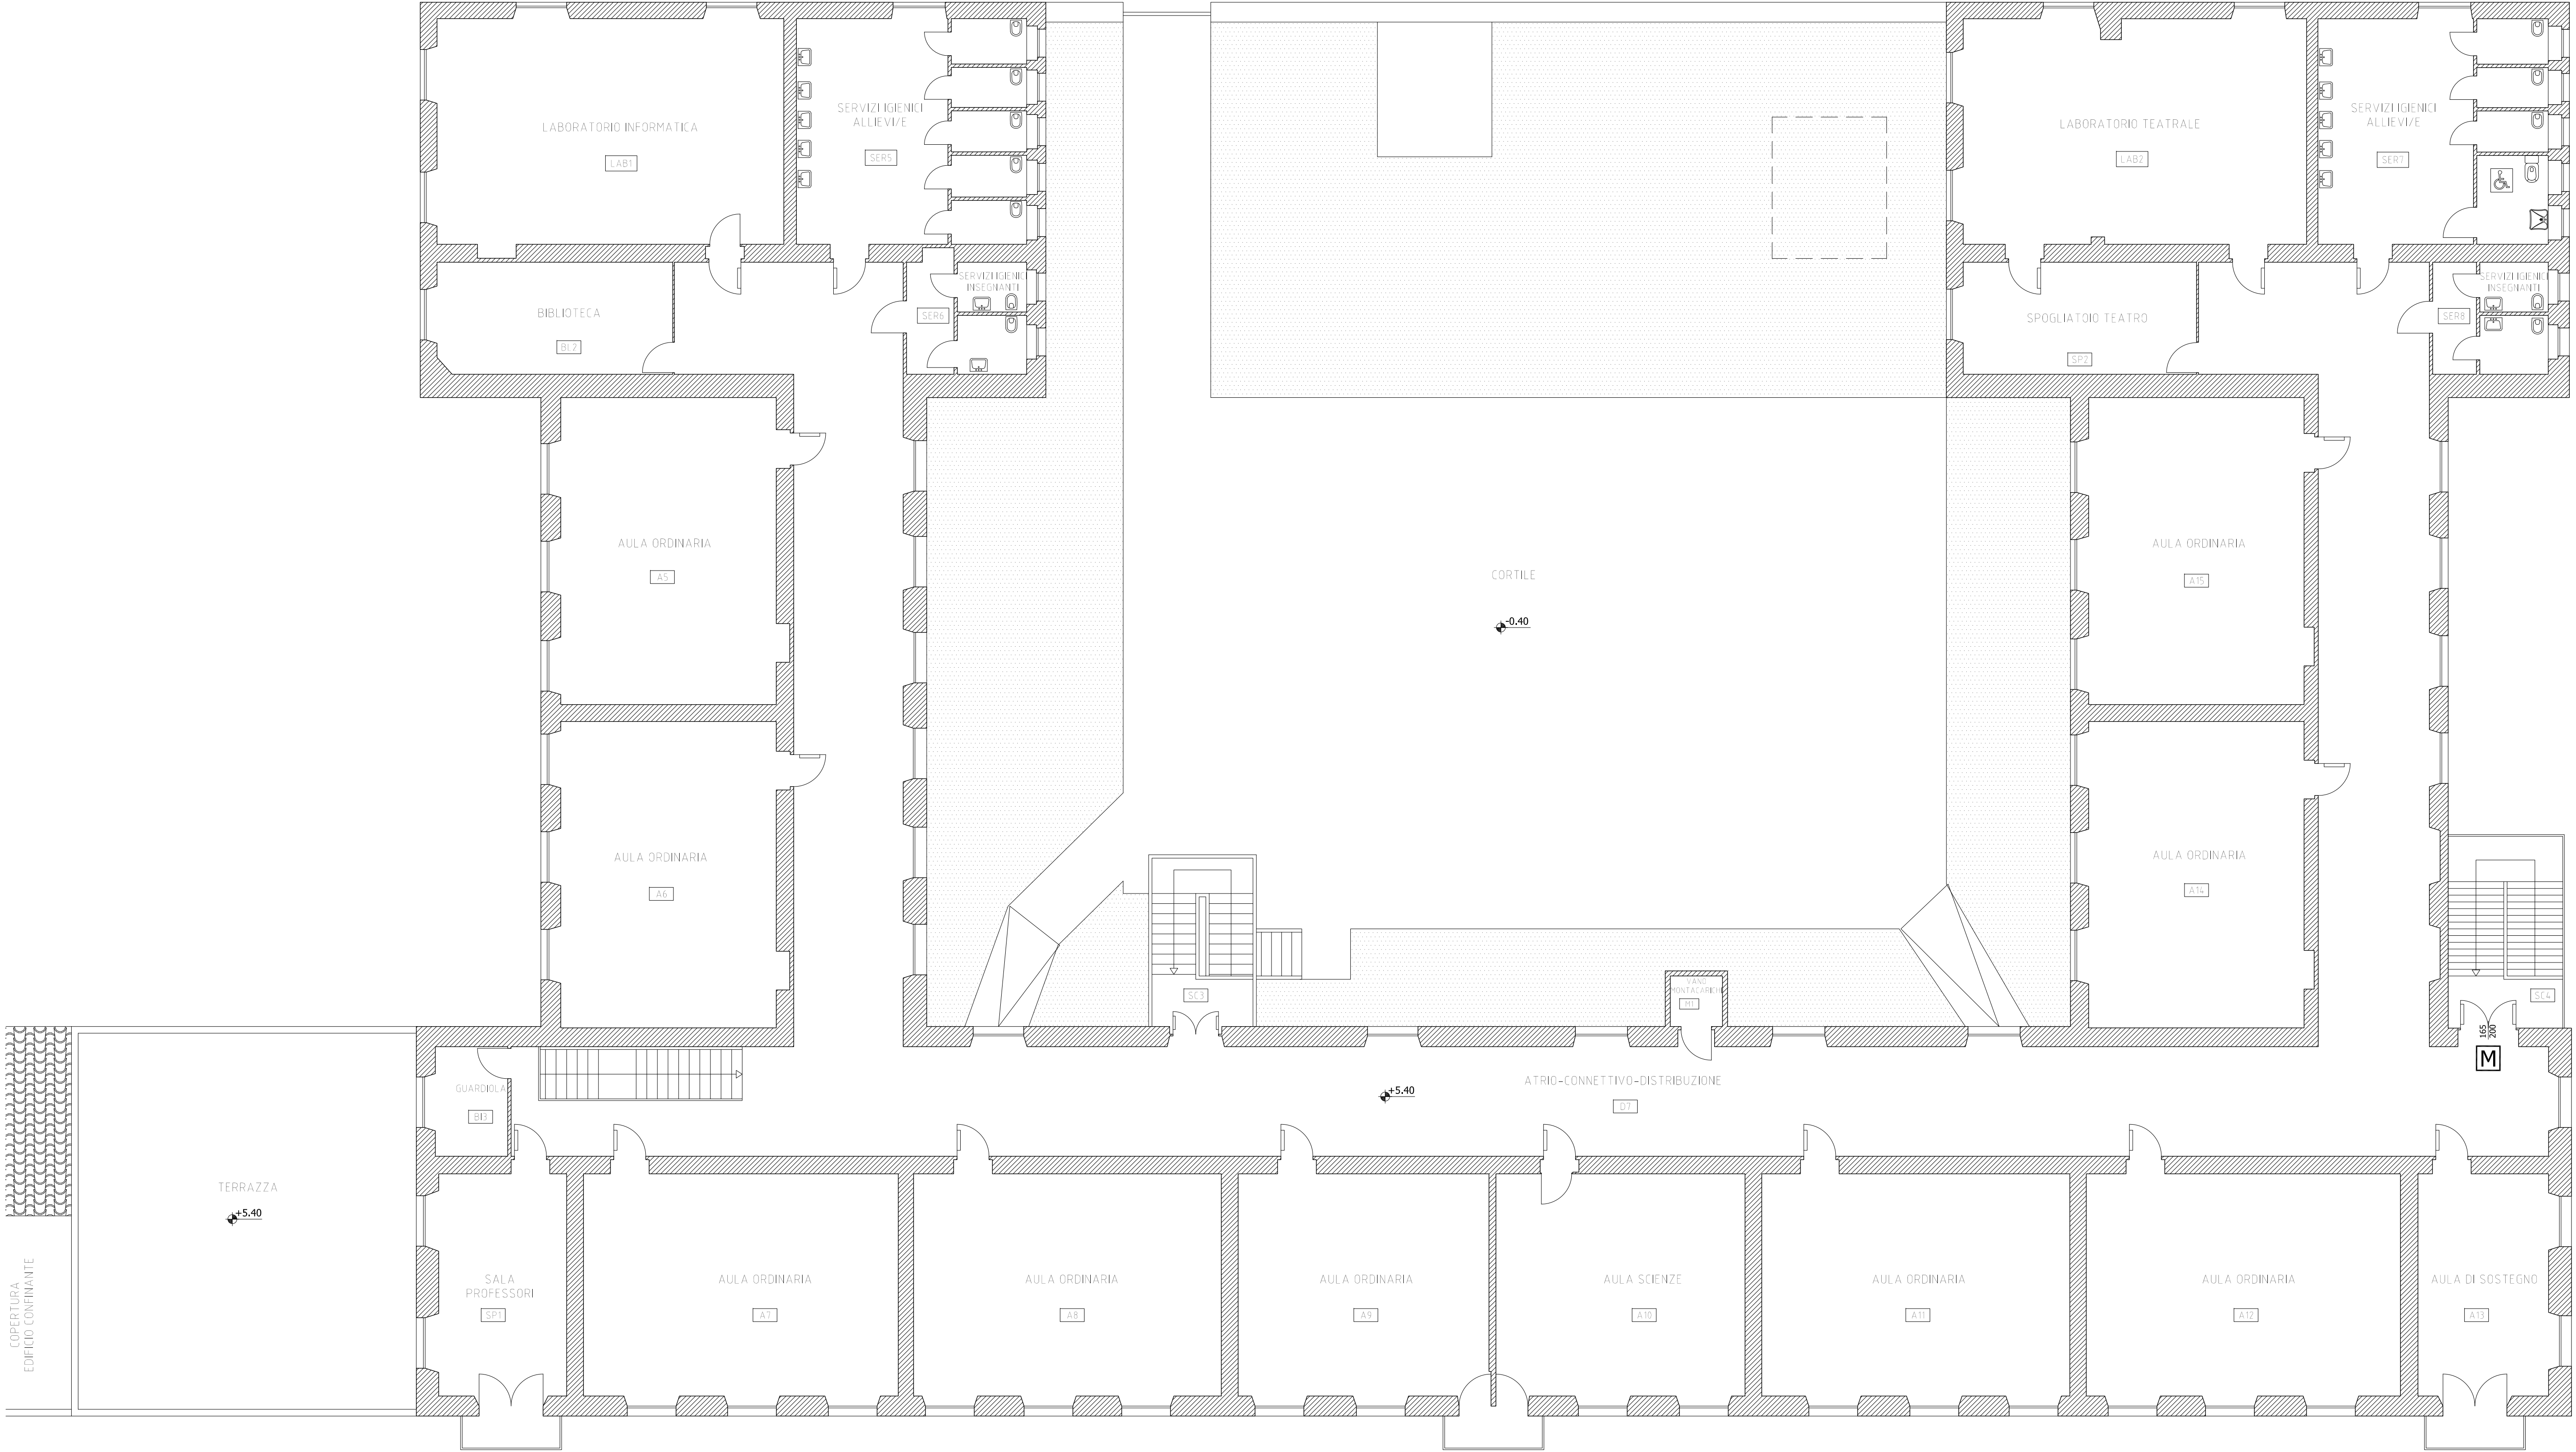

SALITA SANTA CRISTINA

PIANTA PIANO PRIMO