


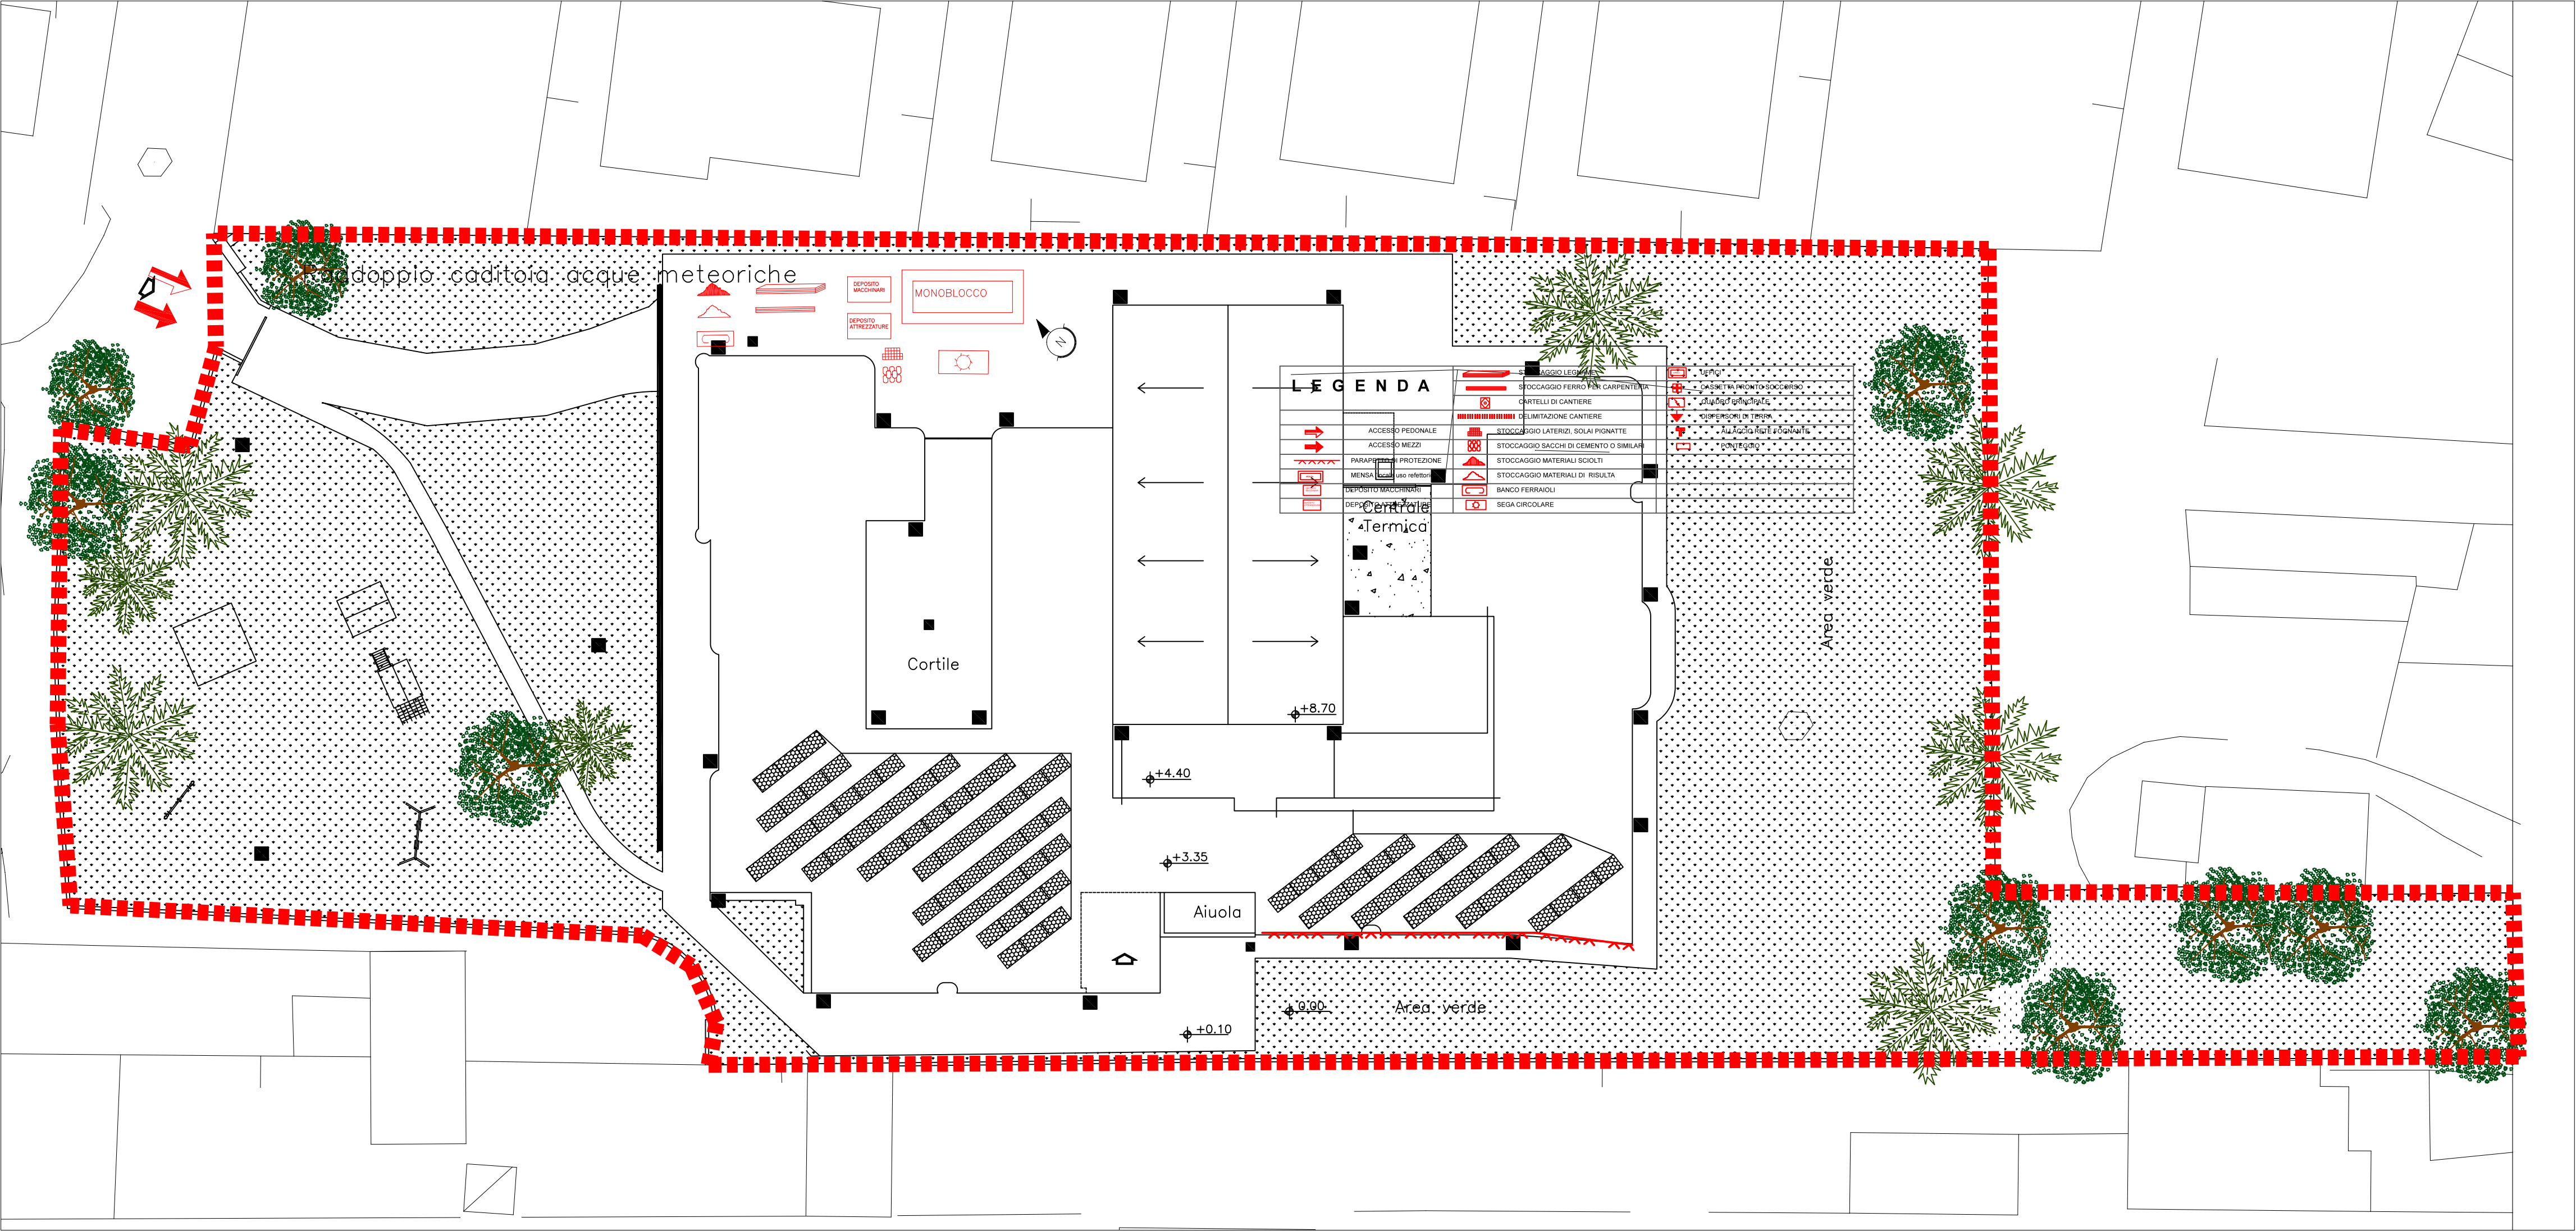



CITTA' DI CARLOFORTE
ASSESSORATO AI LAVORI PUBBLICI
PROVINCIA DEL SUD SARDEGNA



FSC
Fondo per lo Sviluppo
e la Coesione



ISCOL@
Il Sindaco
Salvatore Puggioni

Titolo del Progetto

LAVORI PER LA MESSA IN SICUREZZA, RISTRUTTURAZIONE E ADEGUAMENTO DELLA SCUOLA DELL'INFANZIA - ISCOL@ 2018-2020

Codice Identificativo Pratica

BLD_02.00

Livello di progettazione

PROGETTO DEFINITIVO ESECUTIVO

Codice Elaborato

BLD_100_4

Scala

Revisione n°

del

Titolo dell'Elaborato

B.8 PLANIMETRIA SICUREZZA

Data di prima emissione

16.12.2019



Comune di Carloforte



Regione Autonoma della
Sardegna



Progettazione

Progettista Coordinatore
Ing. Alessandro Fois



ORDINE INGEGNERI
PROVINCIA CAGLIARI
Dr. Ing. ALESSANDRO FOIS
N. 5129

Responsabile Unico del Procedimento
Ing. Marco Stivaletta
Verifica del progetto in data