LEGENDA

- Perimetro del Centro Matrice individuato con Determinazione DG N. 518/DG del 14.06.2007. Pubblicata sul BURAS N. 23 (Suppl. str. n. 17) del 18.07.2008
- Perimetro delle U.M.I.
- 16_03 — Numerazione delle U.M.I. (num. isolato_num. U.M.I.)
- Fabbricati
- Tettoie
- 11,14 — Quota gronda tetto (metri s.l.m.)
- 13,66 — Quota colmo tetto (metri s.l.m.)
- 11,25 — Quota terrazza (metri s.l.m.)
- Quota asse strada (metri s.l.m.)

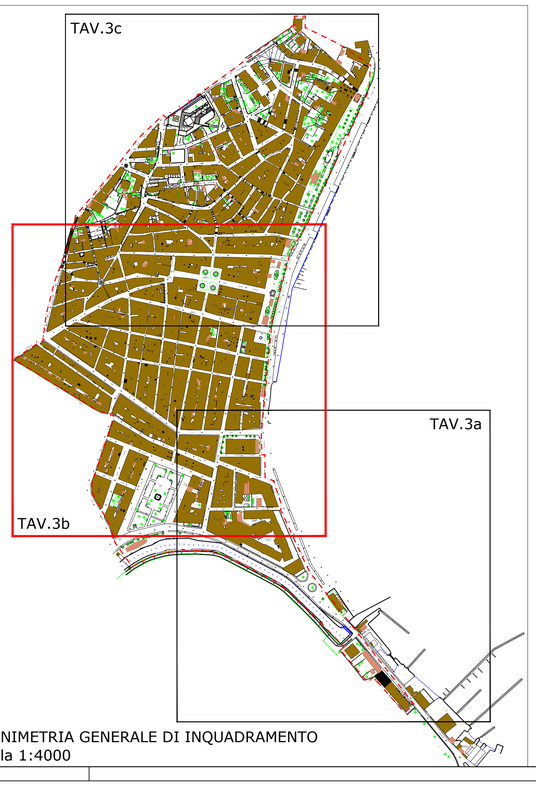

PLANIMETRIA GENERALE DI INQUADRAMENTO
Scala 1:4000

COMUNE DI CARLOFORTE

Provincia del Sud Sardegna

PIANO PARTICOLAREGGIATO DEL CENTRO STORICO

Sindaco: Dott. Stefano Rombi

R.U.P.: Arch. Paolo Parodo

VARIANTE SOSTANZIALE - CIG: Z443DBF96B

OGGETTO:
PLANIMETRIA GENERALE - RILIEVO PLANO-ALTIMETRICO CON INDICAZIONE DELLE U.M.I. - ZONA CENTRO

DATA	ZONA	SCALA
NOVEMBRE 2025	A	1:500

REVISIONE	DATA	DESCRIZIONE	APPROVAZIONE
0		PRIMA EMISSIONE	

TAV. 03b

Il Committente: Amm.ne Comunale di Carloforte

Il Progettista: Dott. Arch. Carlo Vigo

Dott. Arch. Carlo Vigo Piazza Tristani, 7 - 09127 - Cagliari - Tel.070 3511303 - e-mail: carlo.vigo@archiworld.it - web: www.carlovigo.net